




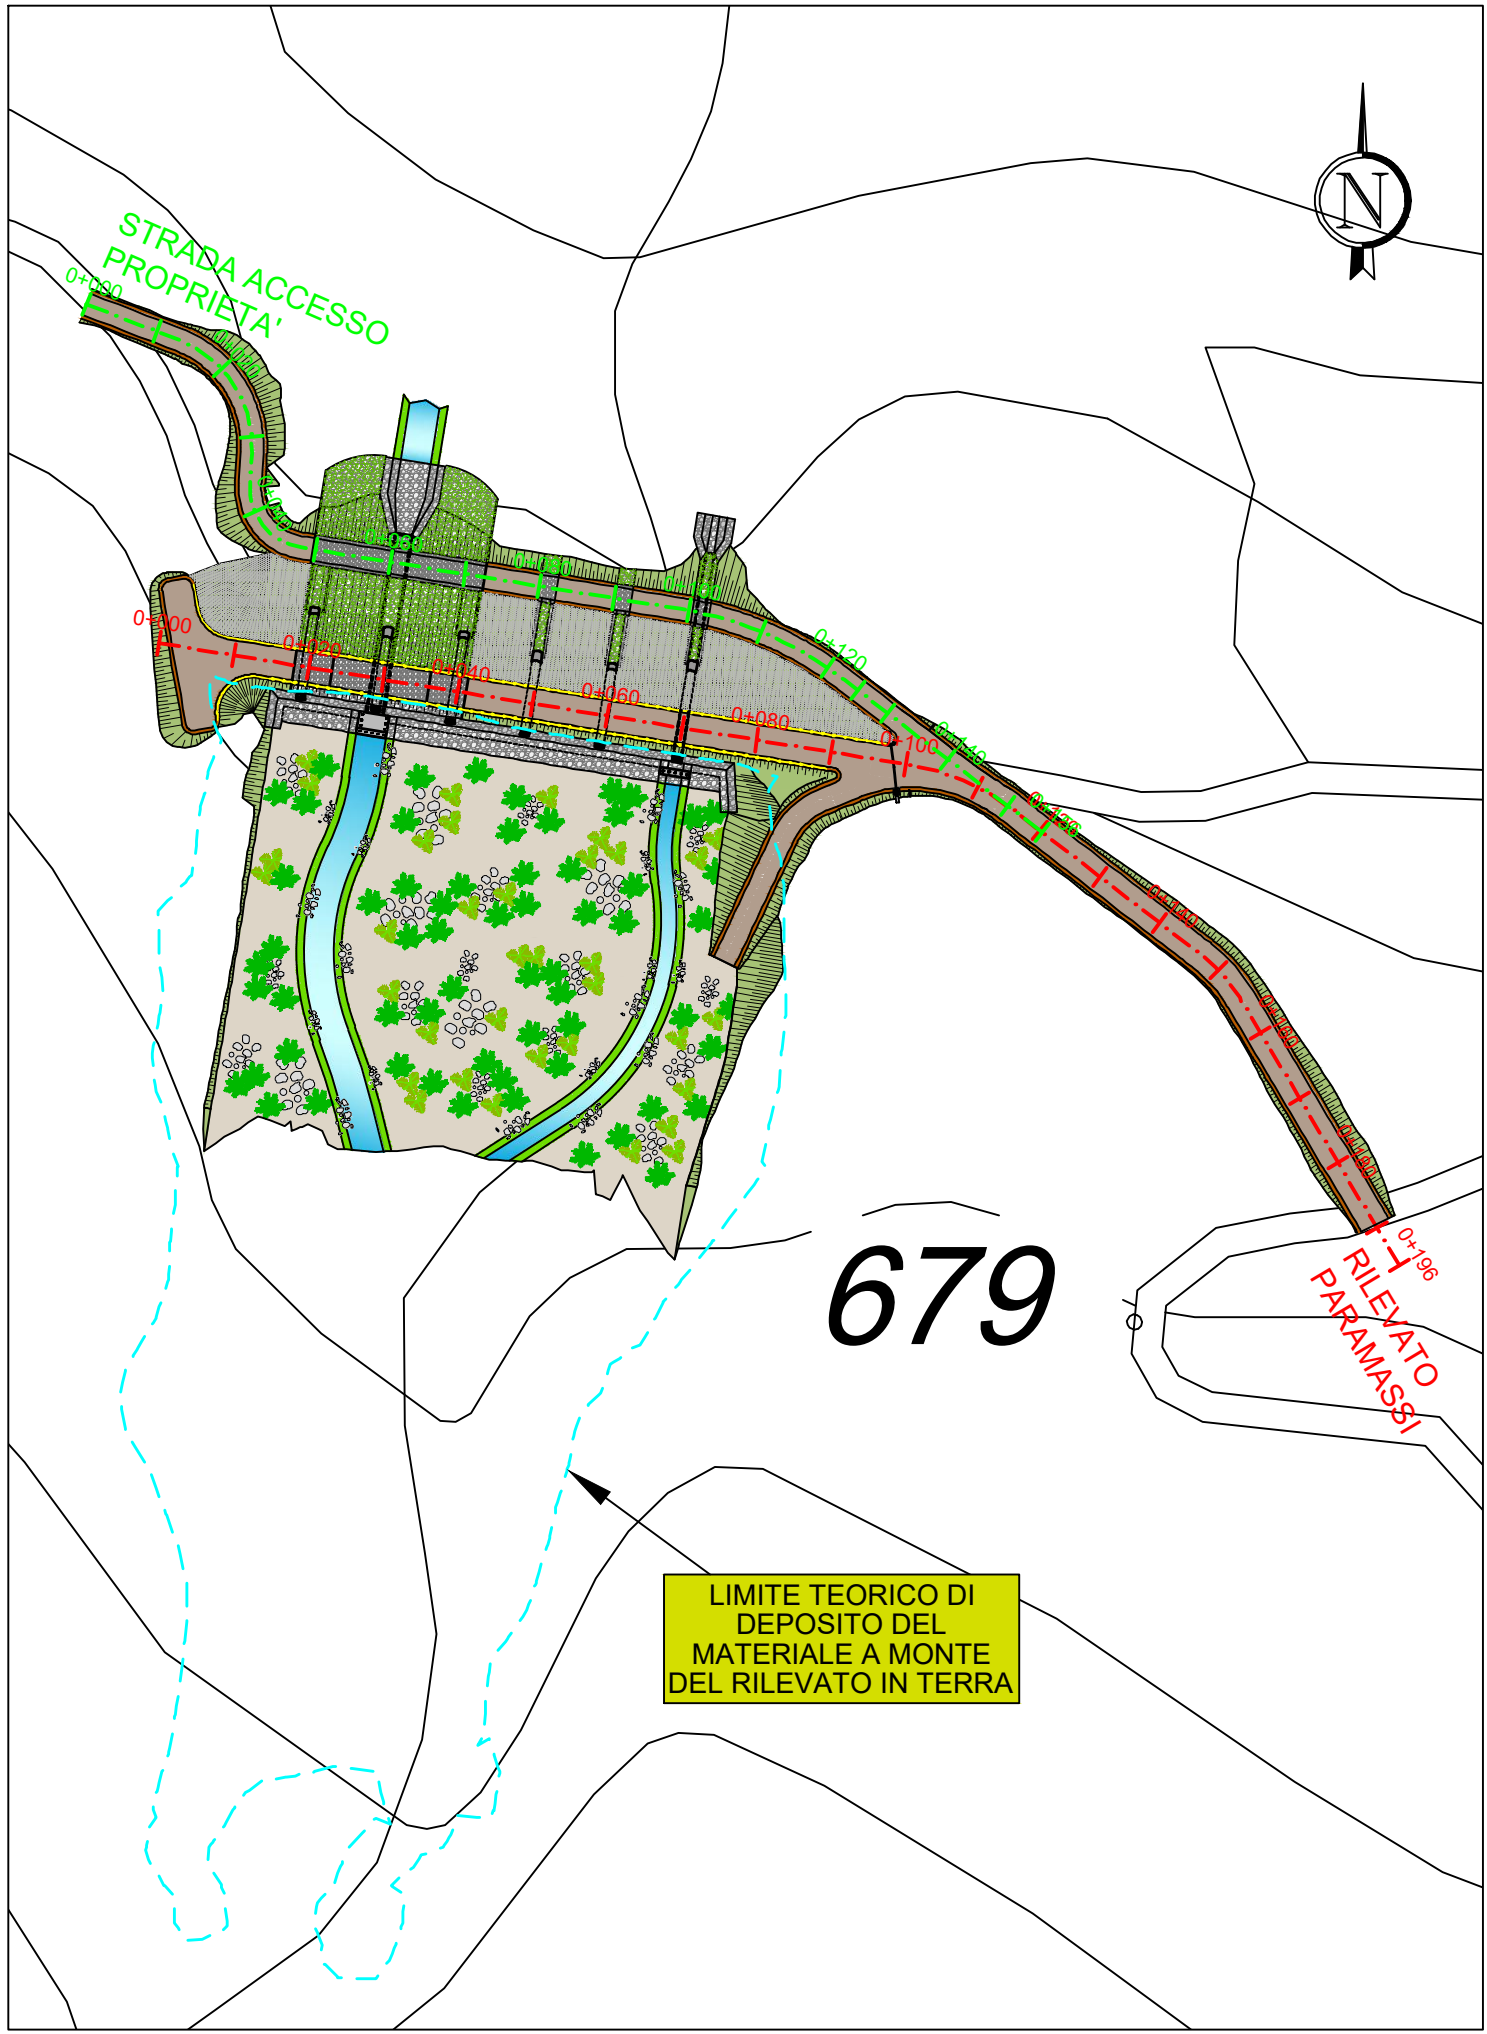

PLANIMETRIA DI INQUADRAMENTO
Scala 1:1000

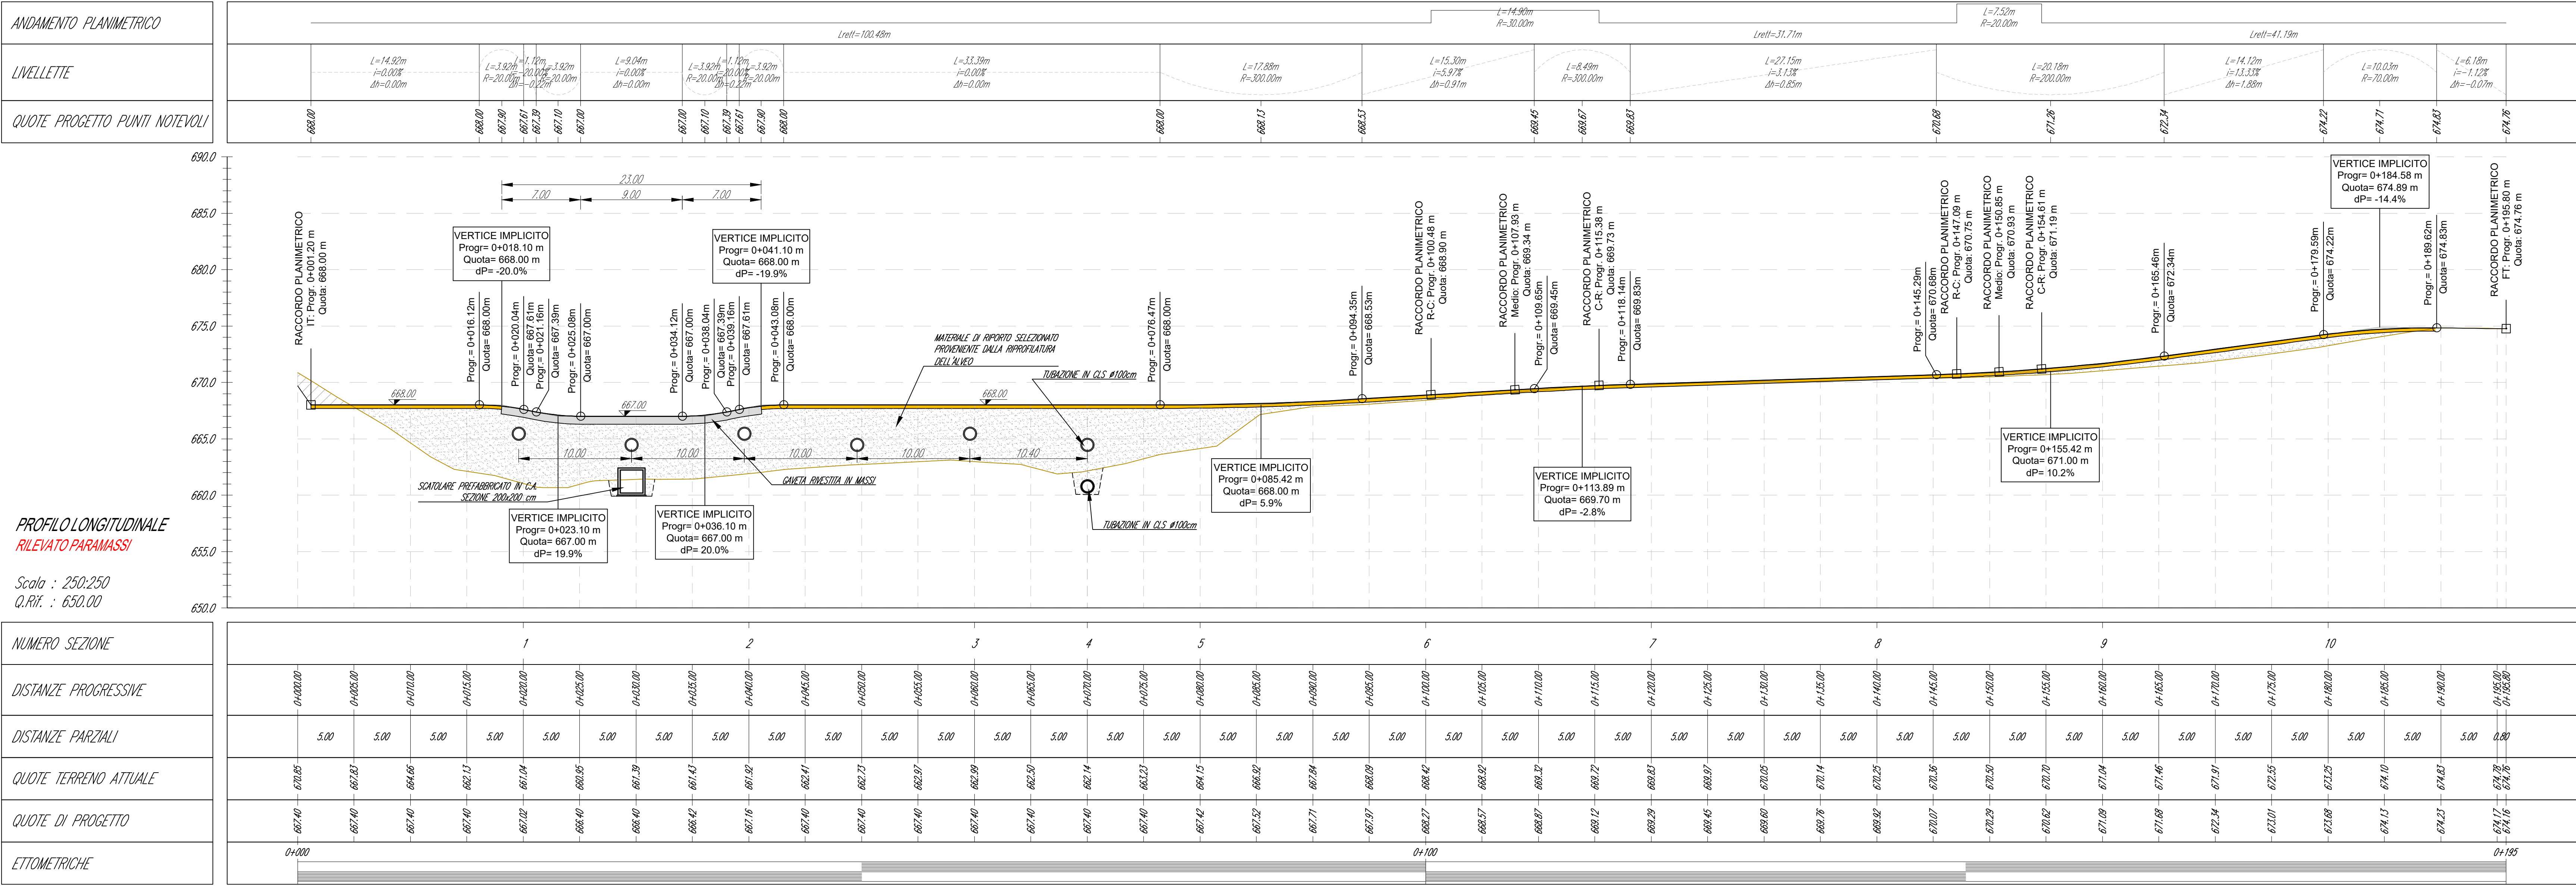

Comune di Bussoleno
Città Metropolitana di Torino
Regione Piemonte

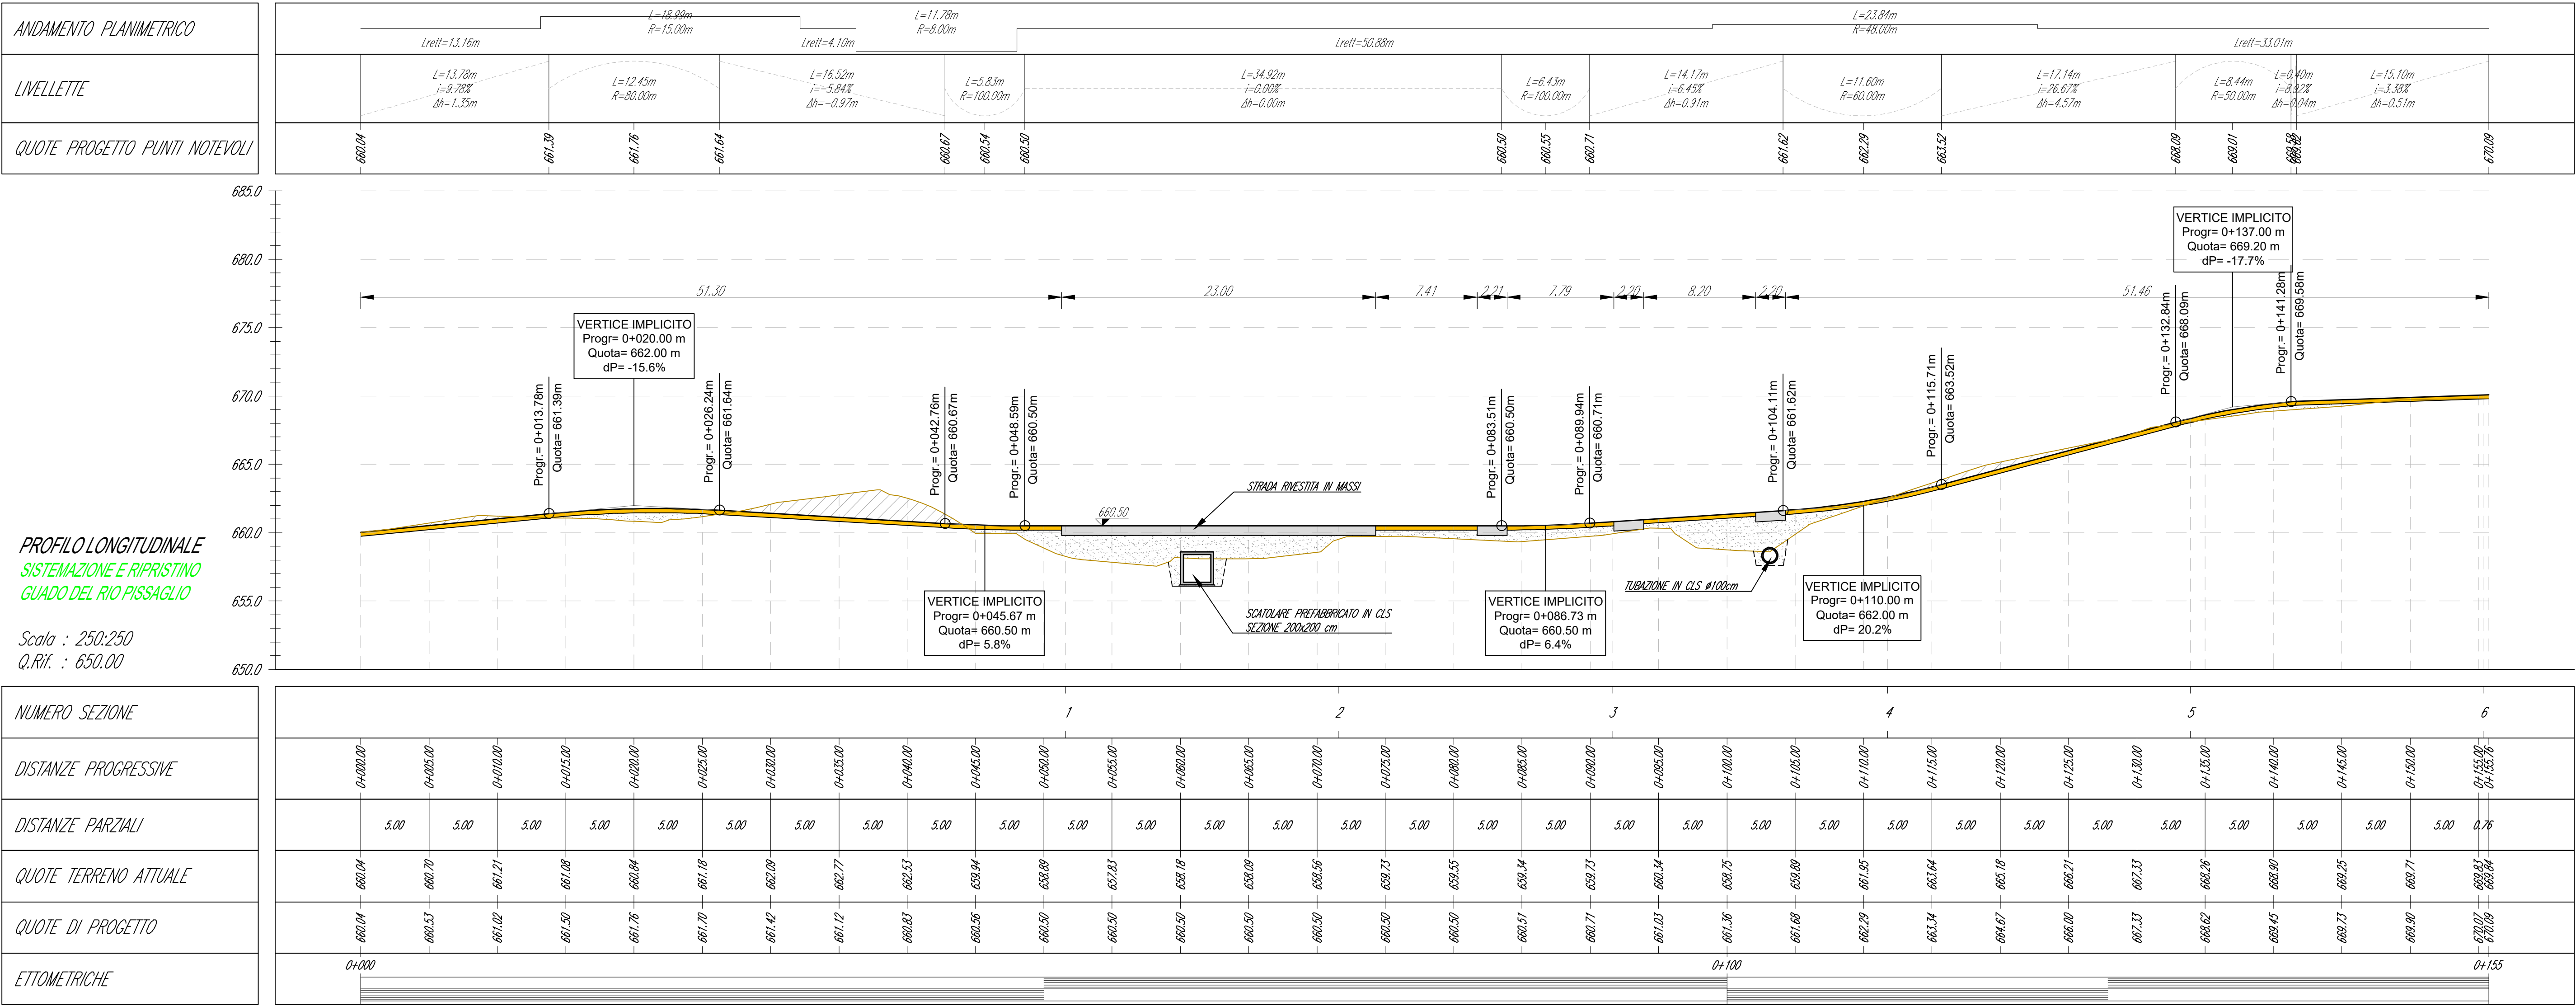

INTERVENTI DI SISTEMAZIONE IDRAULICA
DEL RIO PISSAGLIO

PROGETTO ESECUTIVO

02. ELABORATI GRAFICI

PROFILI DI PROGETTO

Hydro S.r.l.
Via Rosolino Pelli 11 - 10143 TORINO
Tel. +39 011 6777342 - FAX +39 011 48 31 038

Ing. Fabio AMBROGIO
Ordine degli Ingegneri della Provincia di Torino
Prestazione n. 10840X
Cod. Fisc. 06974870123

REDAZIONE	EMMISSIONE
DATA	FEBBRILE 2024
COD. LAVORO	475947
TIPOLOGIA LAVORO	2
SETTORE	2
RAFFINATA	-
TIPOLOGIA ELAB.	PR
TIPOLOGIA DOC.	1
ELABORATO	04
VERSIONE	0

SCALA: 1:250

ELABORATO

E-24