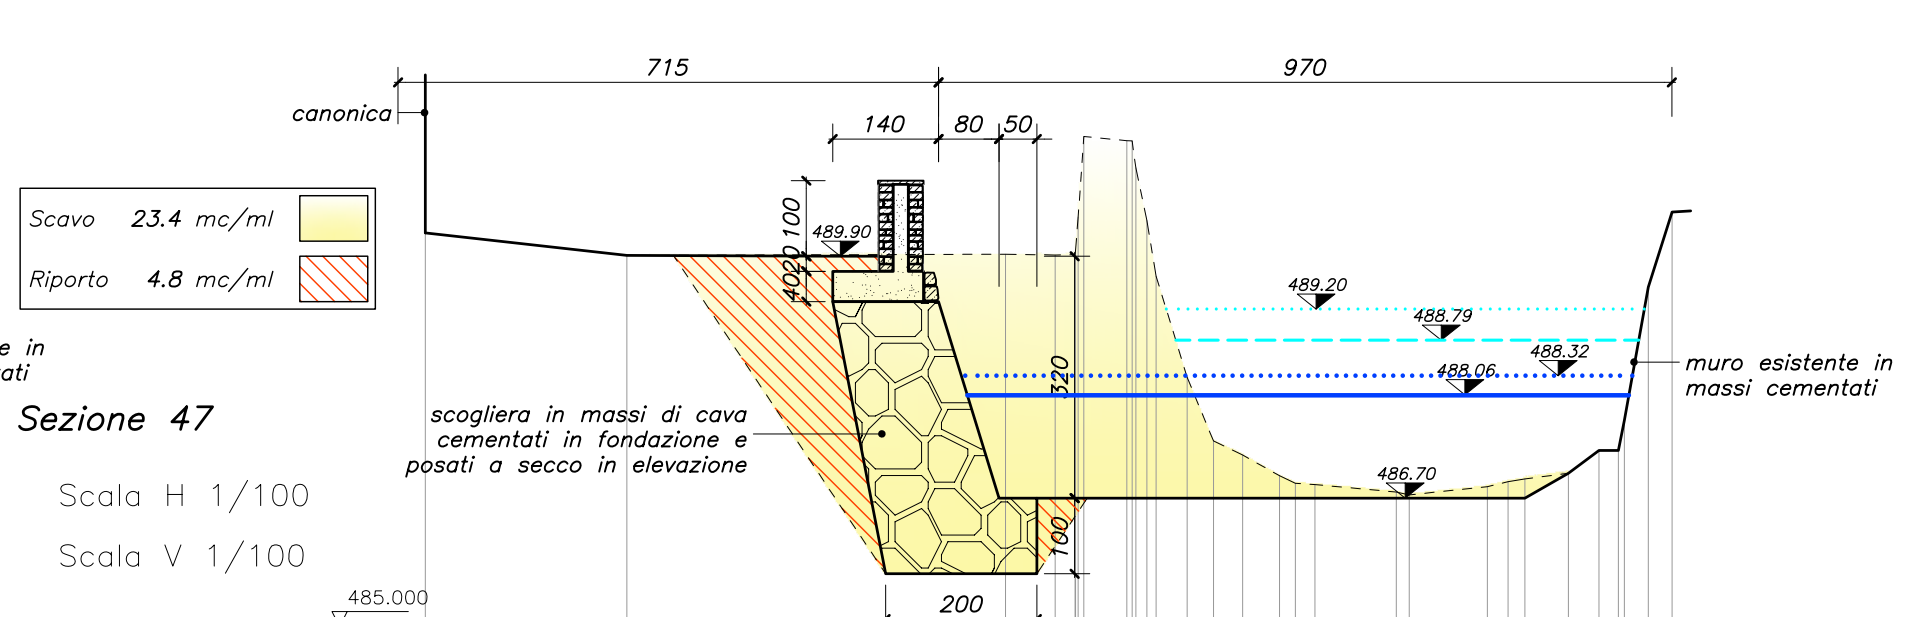
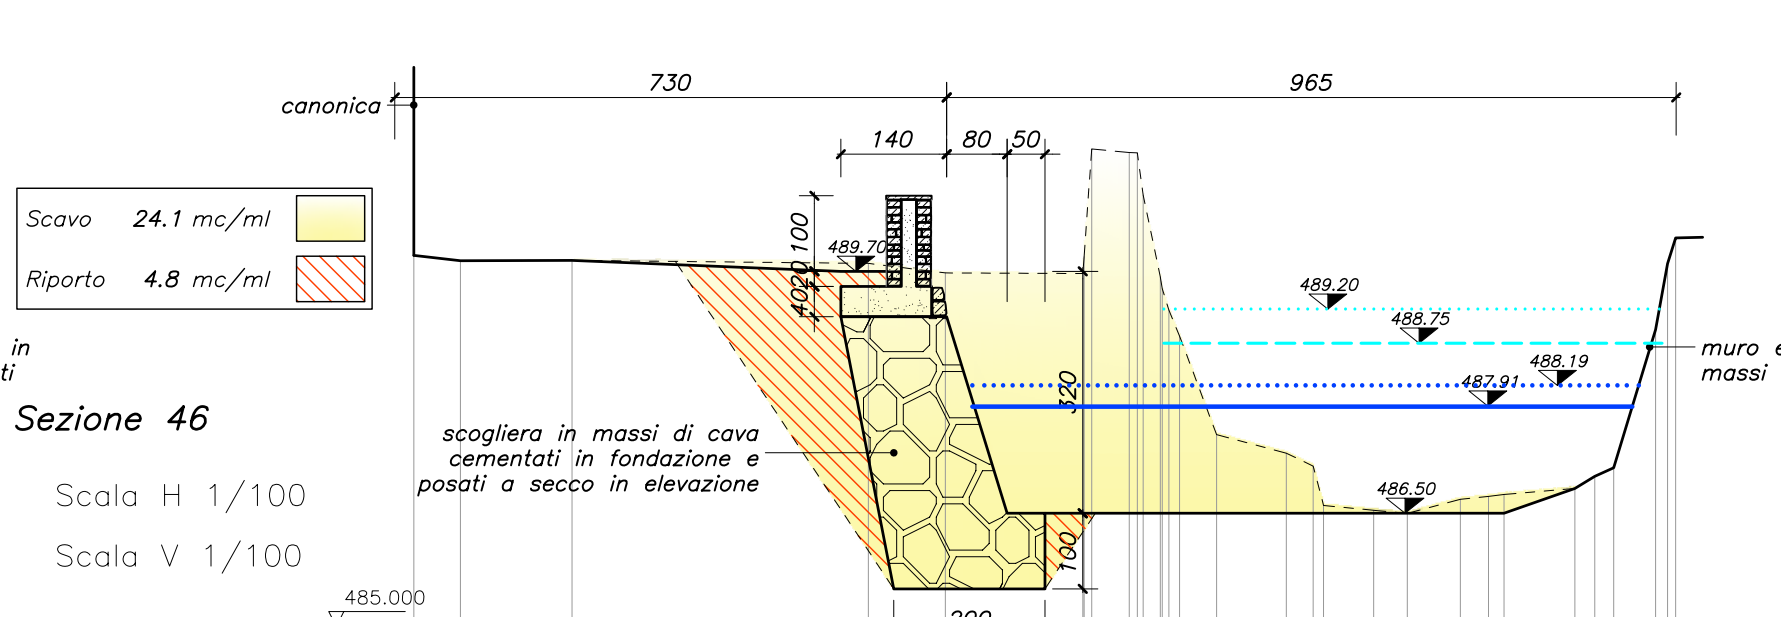
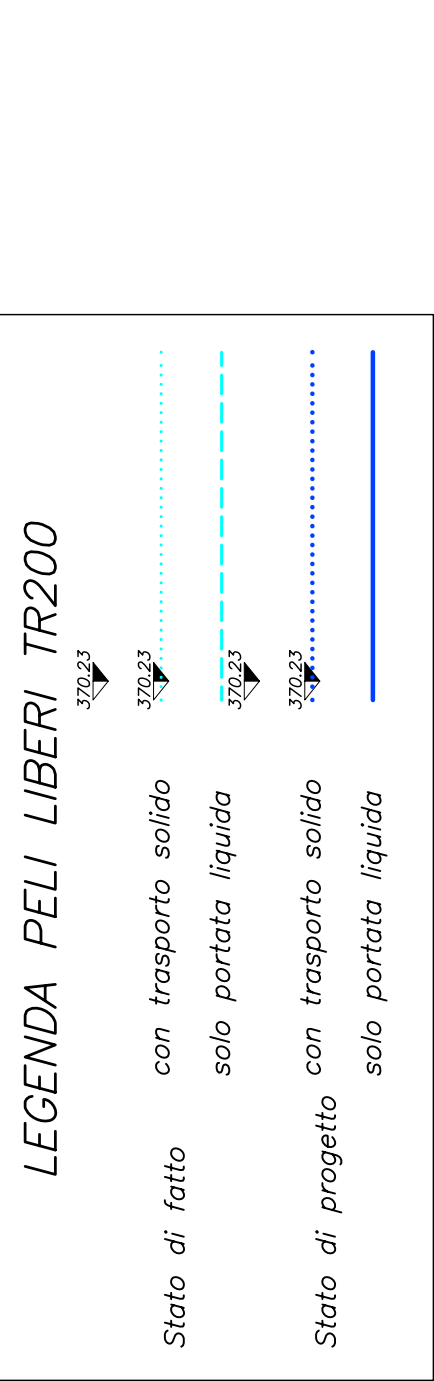
[illegible][illegible]


[illegible]

COMUNE DI BUSSOLENO

SISTEMAZIONE IDRAULICA TRATTO TERMINALE RIO
ROCCIAMELONE, TRATTO VIA ROCCIAMELONE-ORRIDO
E SISTEMAZIONE PENDII PARTE APICALE DEL
CONOIDE INTERESSATI DAGLI INCENDI DEL 2017

CUP. B75B18015850001 – PROGETTO ESECUTIVO

il progettista
ing. Roberto Truffa Giachet

il responsabile del servizio
geom. Luca Vottero



Sezione 49

Scala H 1/100
Scala V 1/100

[illegible]

<i>tavola</i>	<i>oggetto</i>
---------------	----------------

30

oggetto

SEZIONI D'ALVEO TRATTO 42-49

rif.	211410	1	25/01/2022	PRIMA EMISSIONE	4	05/05/2025	PROGETTO ESECUTIVO	
		2	04/07/2024	REVISIONE	5			
		3	31/10/2024	REVISIONE	6			
data	Maggio '25	EMISSIONE		NOTE		EMISSIONE		NOTE