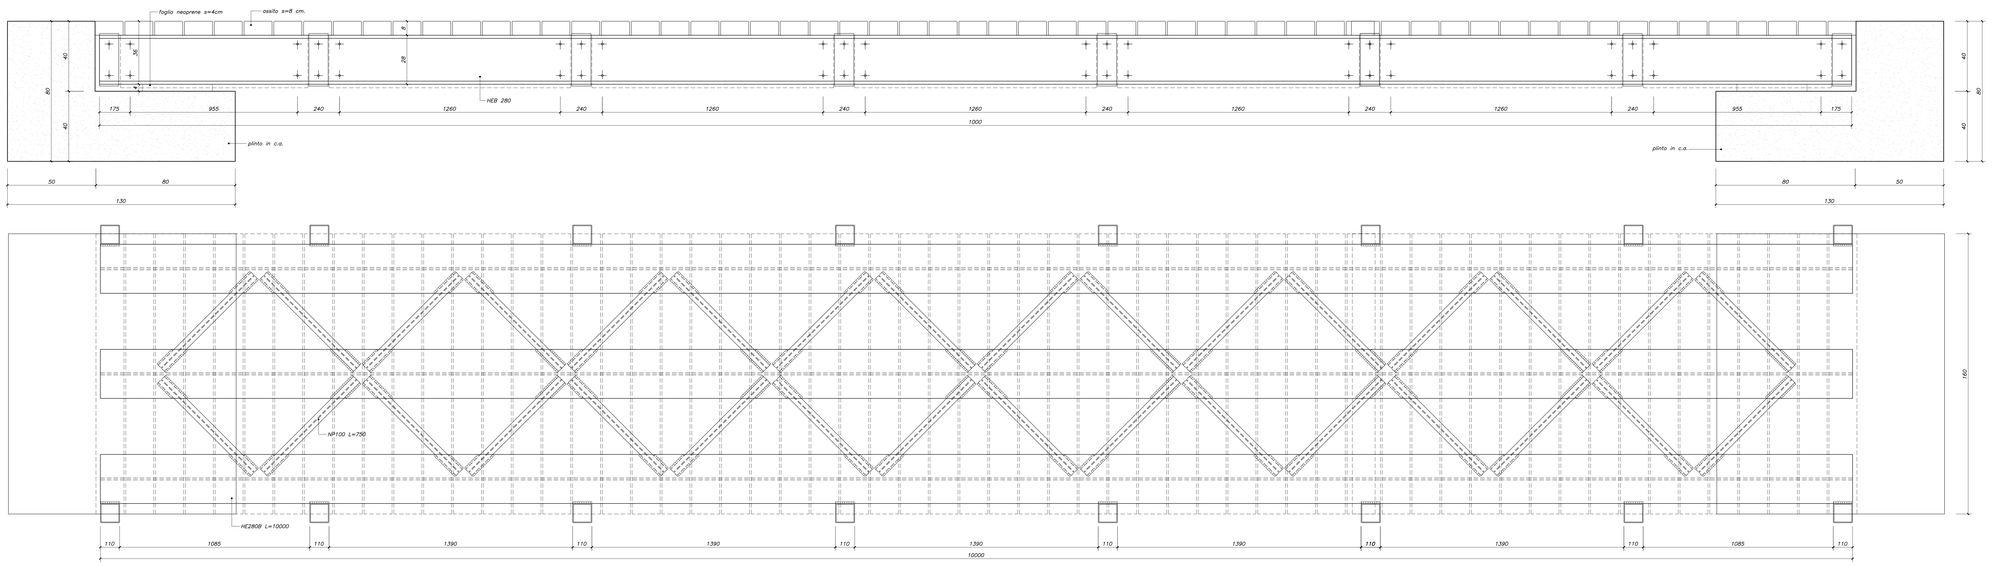

PIANTA E PROSPETTO
Scala 1:10

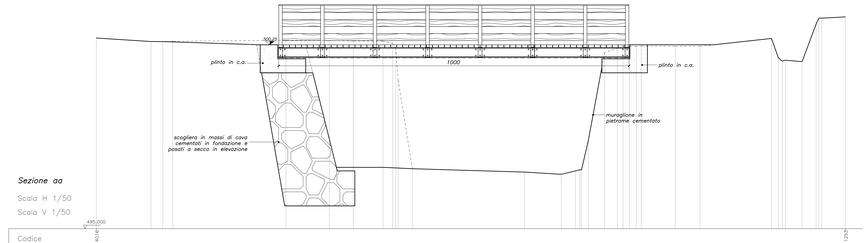

Sezione aa

Scala H 1/50

Scala V 1/50

| Codice | | |