


Lavori approvati non previsti nel presente progetto ma da realizzare in un lotto successivo

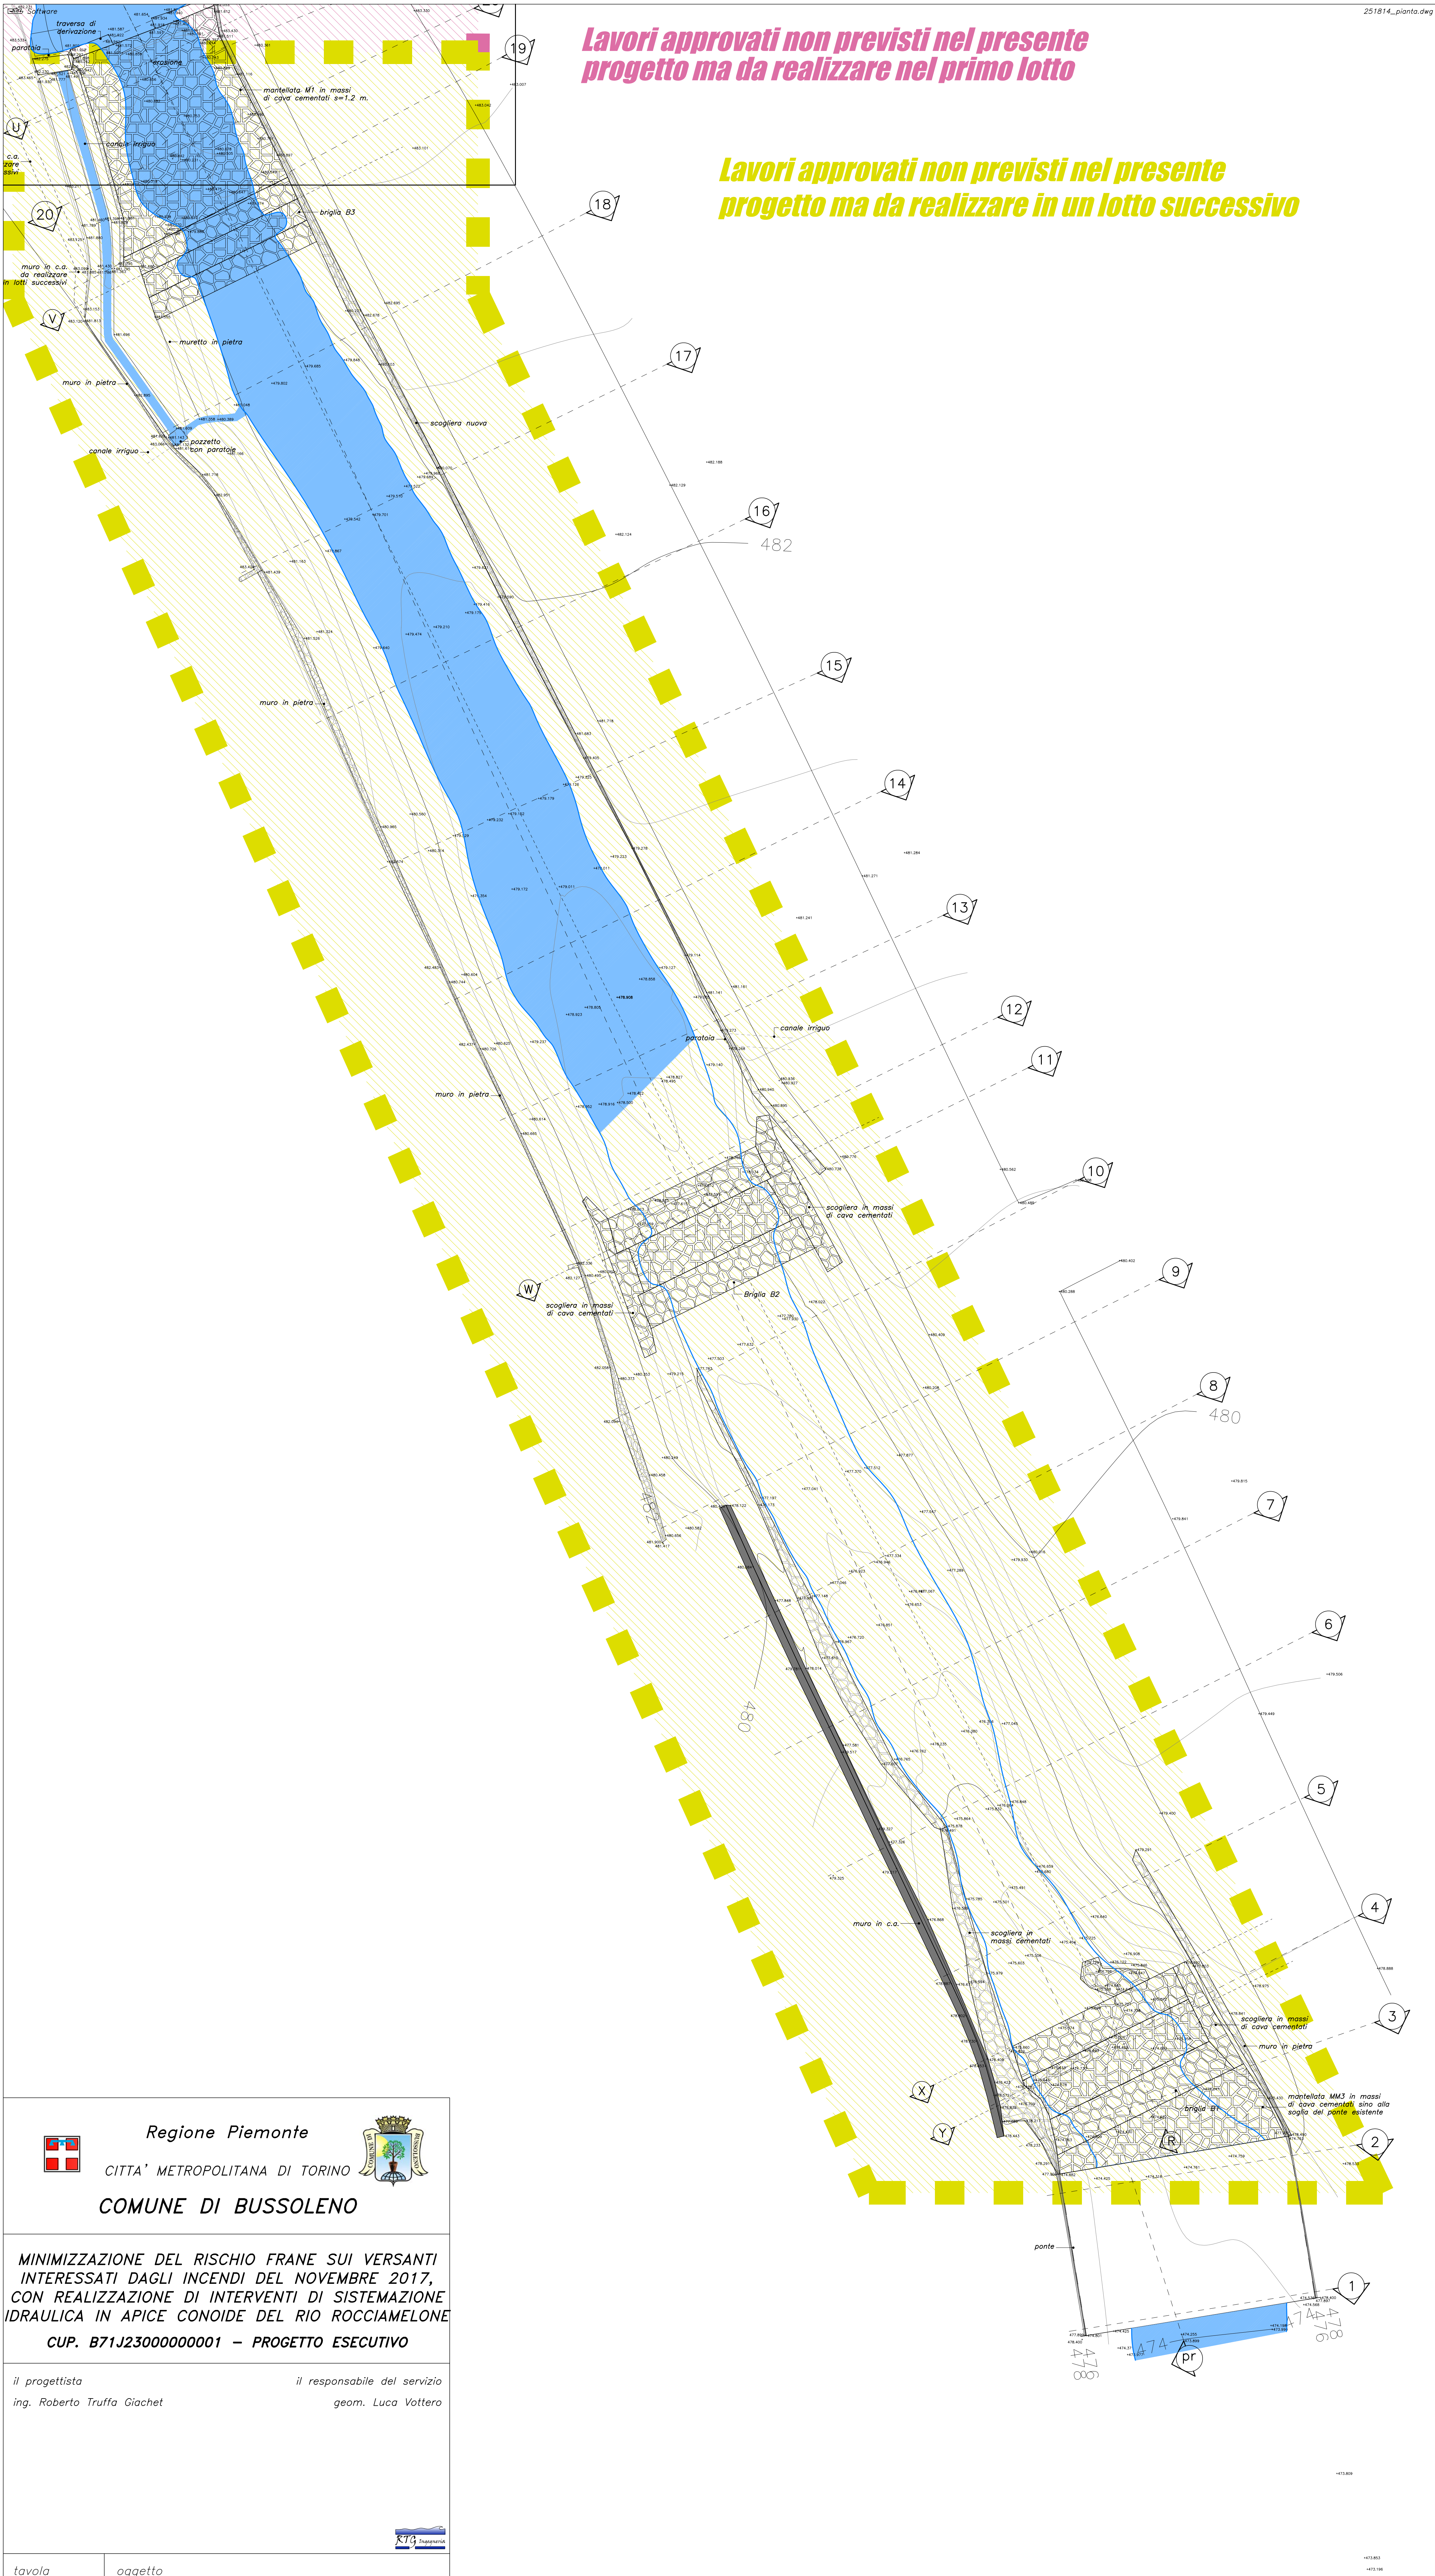

MINIMIZZAZIONE DEL RISCHIO FRANE SUI VERSANTI
INTERESSATI DAGLI INCENDI DEL NOVEMBRE 2017,
CON REALIZZAZIONE DI INTERVENTI DI SISTEMAZIONE
IDRAULICA IN APICE CONOIDE DEL RIO ROCCIAMELONE

CUP. B71J23000000001 - PROGETTO ESECUTIVO

il progettista *il responsabile del servizio*
ing. Roberto Truffa Giachet *geom. Luca Vottero*



<p><i>tavola</i></p> <p>16</p>	<p><i>oggetto</i></p> <p>INTERVENTI IN PROGETTO: PLANIMETRIA DI DETTAGLIO PARTE 1</p>
---------------------------------------	---

nif.	251814	1	25/01/2022	PRIMA EMISSIONE	4		
		2	31/10/2024	REVISIONE	5		
		3	05/05/2025	PROGETTO ESECUTIVO	6		
data	Maggio '25			EMISSIONE	NOTE		