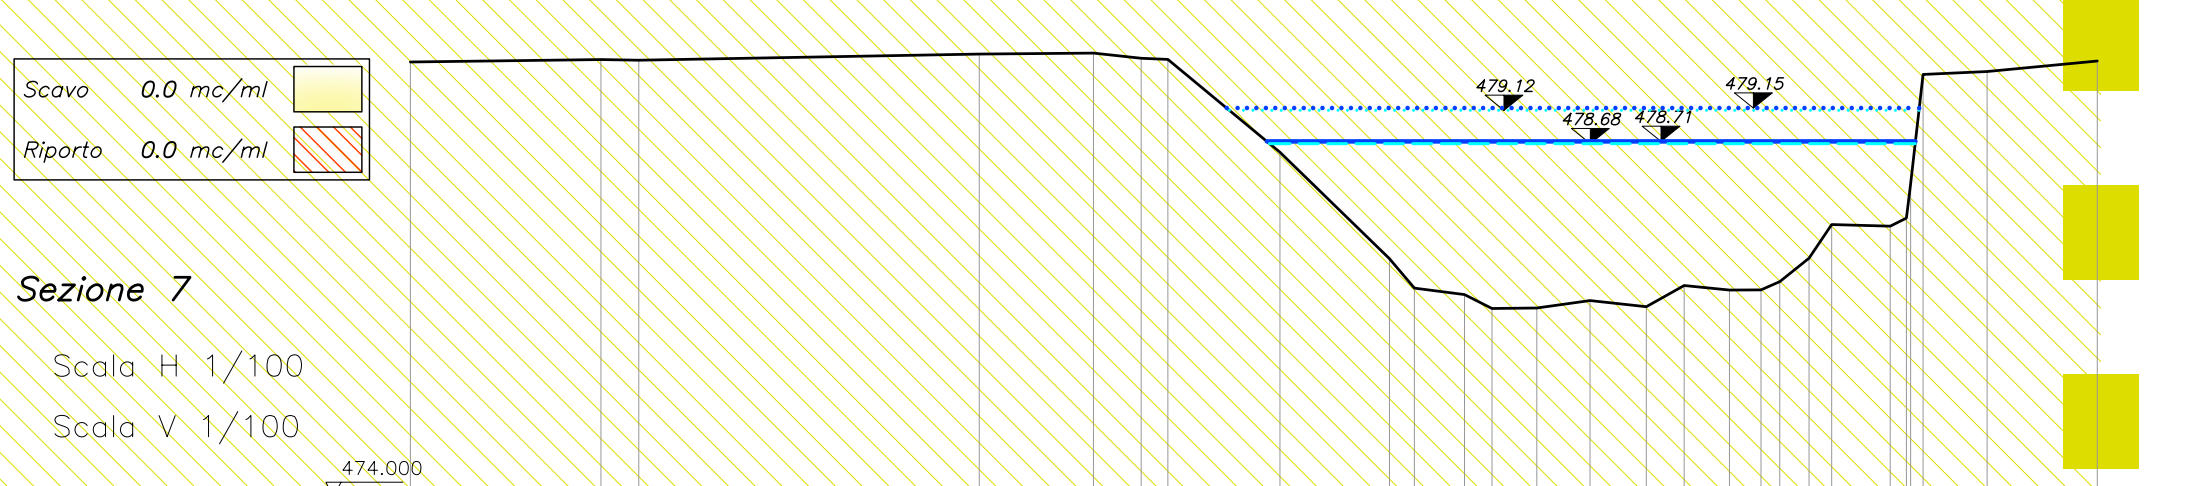
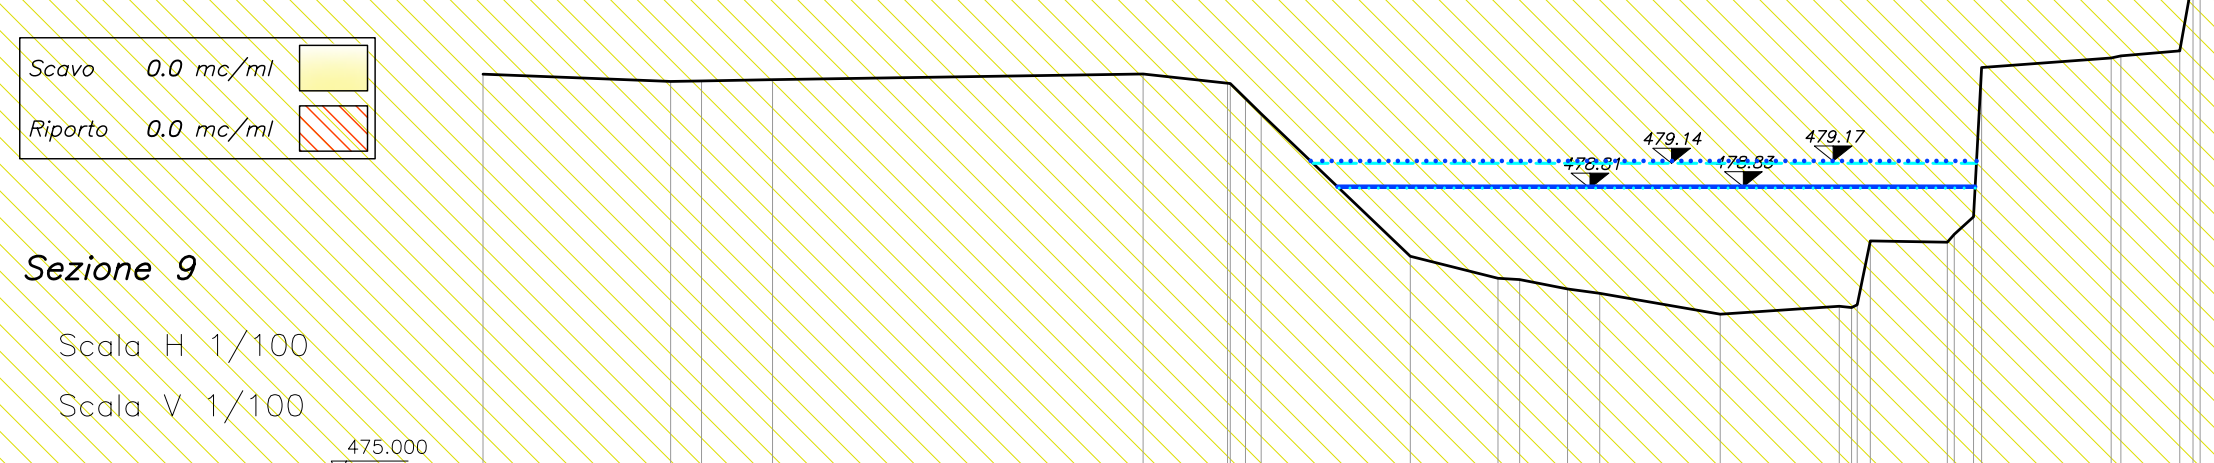
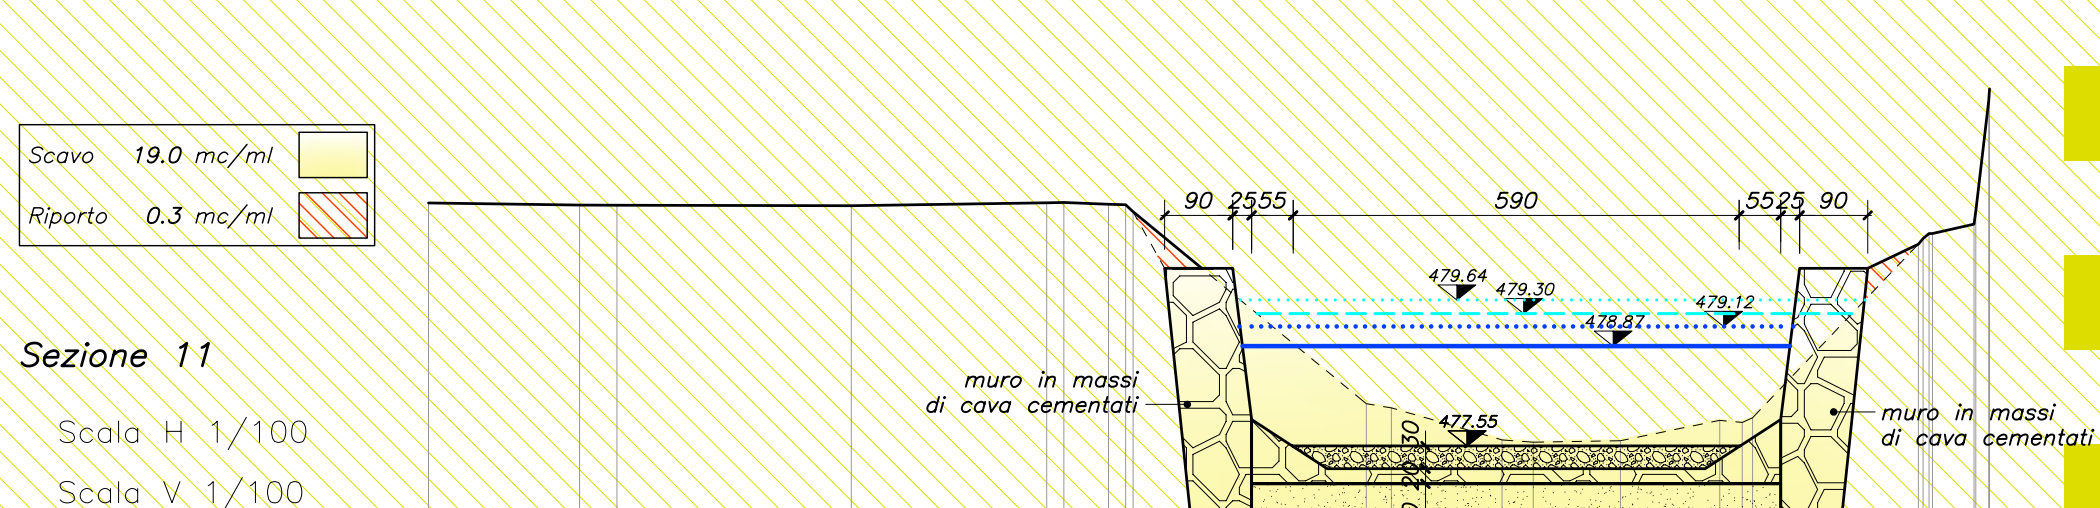
[illegible][illegible][illegible][illegible]

<i>il progettista</i>	<i>il responsabile del servizio</i>
<i>ing. Roberto Truffa Giachet</i>	<i>geom. Luca Vottero</i>

tavola		oggetto			
26		SEZIONI D'ALVEO TRATTO 1-11			
scala 1:100					
rif. 251814		1 25/01/2022	PRIMA EMISSIONE	4	
		2 31/10/2024	REVISIONE	5	
		3 05/05/2025	PROGETTO ESECUTIVO	6	
data Maggio '25		EMISSIONE NOTE		EMISSIONE NOTE	