



Sezione 44

Scala H 1/100
Scala V 1/100

[illegible]

Sezione 47

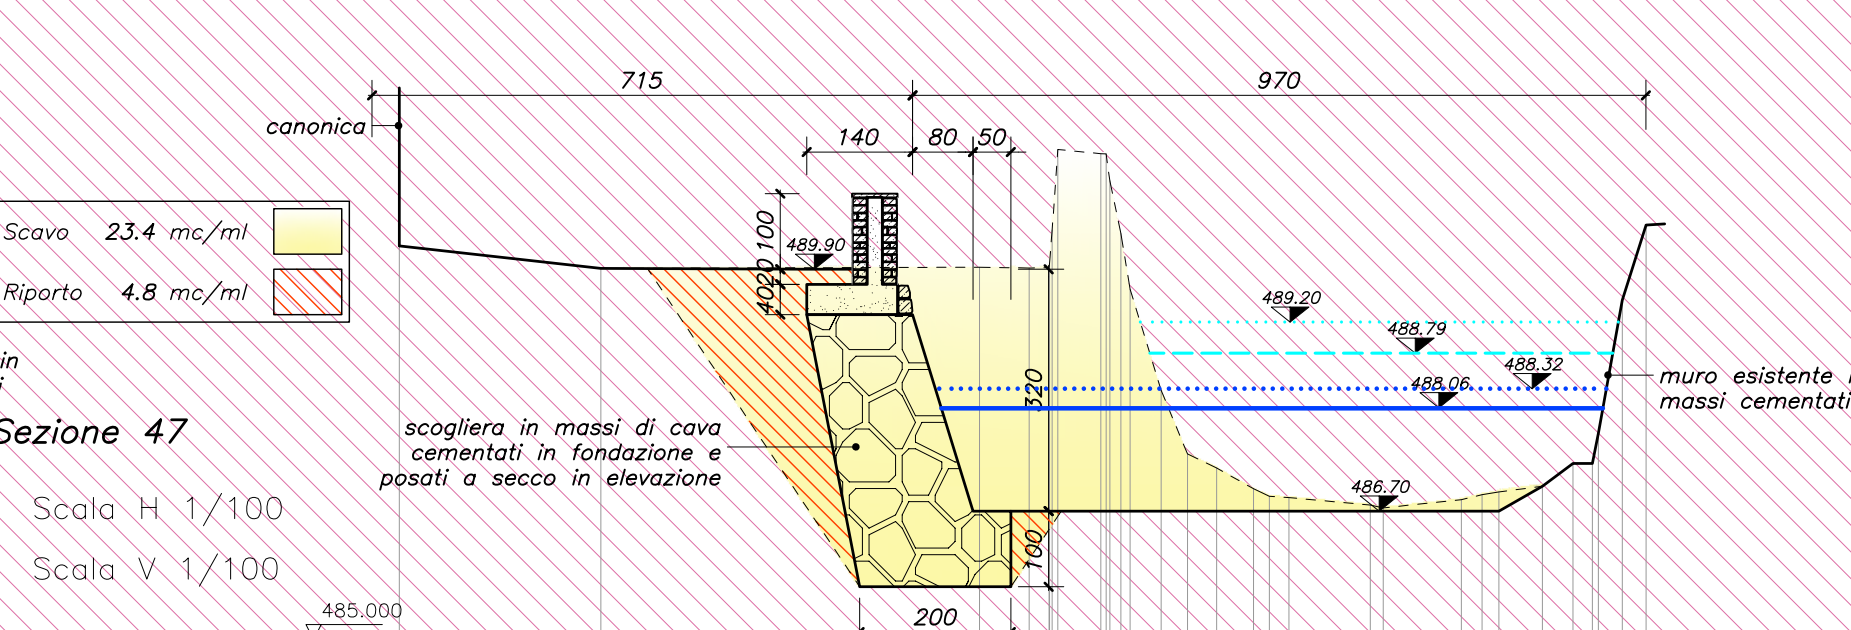

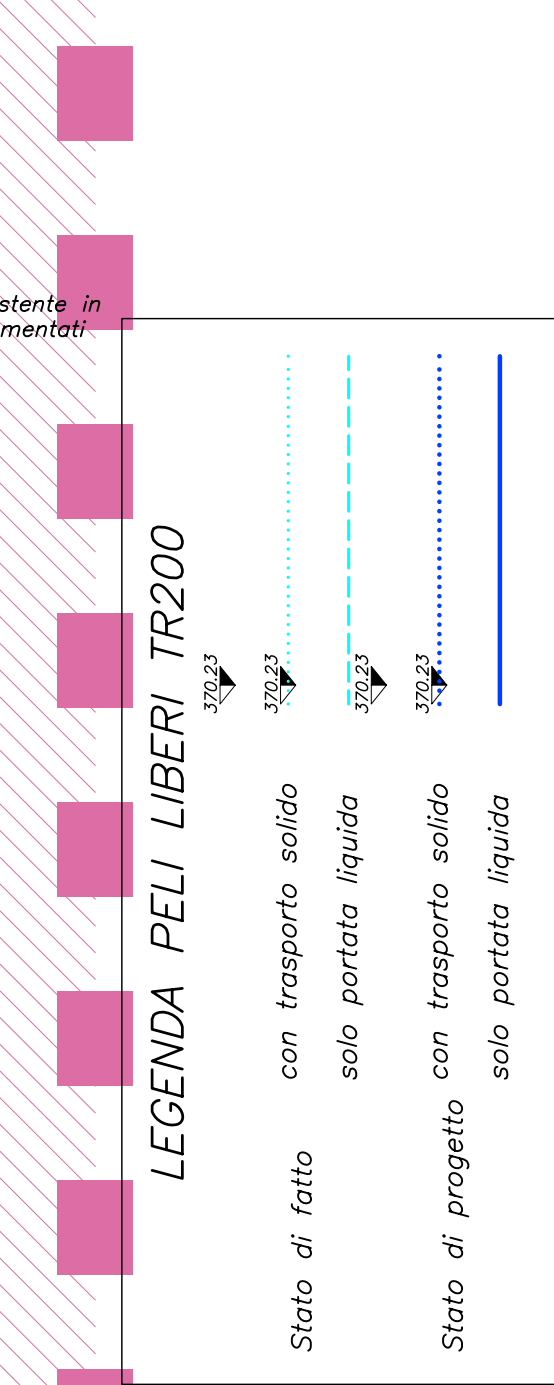





















Scala H 1/100
Scala V 1/100


[illegible]

LEGENDA PELI LIBERI TR200

<i>Stato di fatto</i>	<i>con trasporto solido solo portata liquida</i>
<i>Stato di progetto</i>	<i>con trasporto solido solo portata liquida</i>

LEGENDA PELI LIBERI TR200

Stato di fatto	con trasporto solido						
Stato di progetto	solo portata liquida						
	con trasporto solido						
	solo portata liquida						

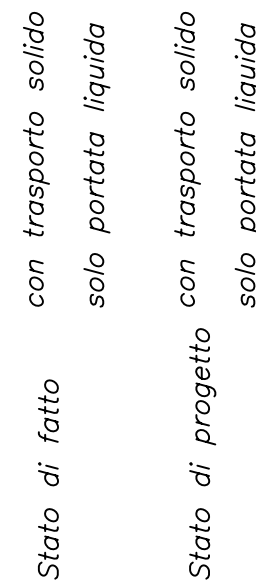

<i>Stato di fatto</i>	<i>con trasporto solido solo portata liquida</i>
<i>Stato di progetto</i>	<i>con trasporto solido solo portata liquida</i>


