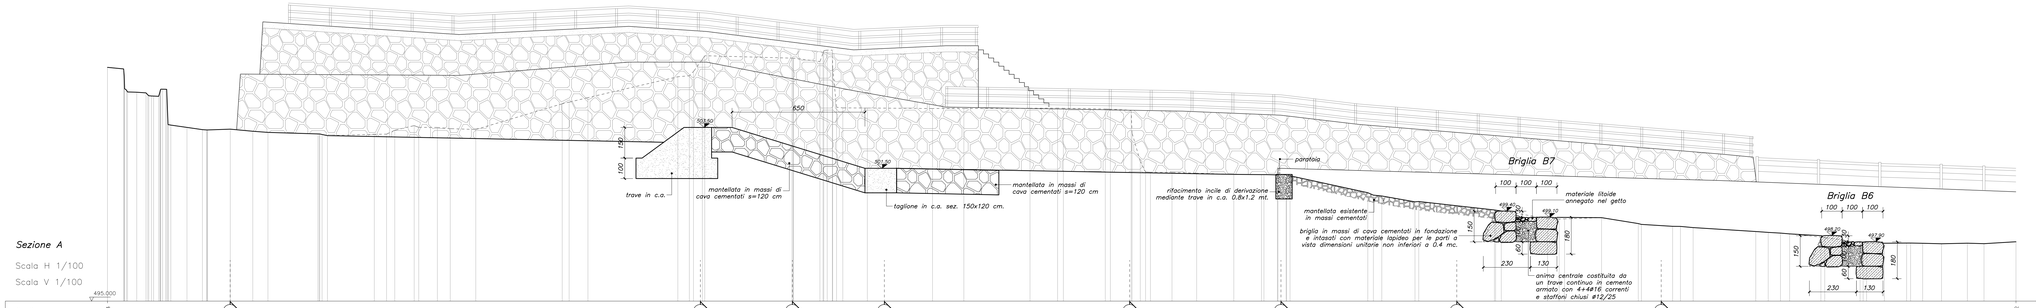

Codice	184	C	D	E	F	G	H	I	J	112
Progressiva	0.000	0.296 0.375 4.442 4.521 6.963 7.042 8.249 8.328 9.240 9.319 10.245 10.324 11.240 11.319 12.245 12.324 13.240 13.319 14.245 14.324 15.240 15.319 16.245 16.324 17.240 17.319 18.245 18.324 19.240 19.319 20.245 20.324 21.240 21.319 22.242 22.582 23.501	27.899 27.978 28.402 28.481 29.299 29.378	31.150 31.229 31.944 32.023 33.450 33.529 34.890 34.969 35.663 35.742 37.168	40.356	41.890	45.125 46.179 46.258	48.808 48.887 49.308 49.387 50.717 50.796 51.721 51.800 52.071	53.277	55.093	56.446 56.525 57.730 57.809 58.844 58.923 61.665 61.744 62.333	62.456 62.535 63.592 63.671	70.442 70.521 71.006 71.274	73.083	74.873 74.952 75.430	76.961 76.940 77.562	80.026 80.105 81.235 81.314 81.832 82.283	83.812 83.891 85.020	85.783 85.862 86.447	88.904 88.983 89.780	89.972	90.976	91.790	93.355
Parziale	0.296	0.079 4.067 0.079 2.442 0.079 1.216 0.079 1.107 1.100 0.918	2.445 0.079 0.424	2.293 0.079 0.428 0.599 0.079 1.403 0.079 1.452 0.950 0.079 0.915 0.079 1.249	4.228	4.398 0.079 0.545 0.742 0.079 0.424	4.268	1.303 0.079 0.428 0.599 0.079 1.055	1.206	1.816	1.353 0.079 0.428 0.599	3.804	1.625	3.700	2.265 0.079 0.428 0.599	1.809	1.796	1.529 0.079 0.358 0.599	3.064	0.601 0.079 1.235 0.079 0.547 0.451	1.529	1.727	0.891 0.079 0.866	1.089	1.591	0.922	1.264	0.814	1.565
Quota	506.443 506.307 506.228 505.830 505.751 505.373 505.294 504.916 504.837 504.459 504.380 504.002 503.923 503.545 503.466 503.088 503.009 502.631 502.552 502.174 502.095 501.717 501.638 501.260 501.181 500.803 500.724 500.346 500.267 499.889 499.810 499.432 499.353	504.659 504.740 504.962	501.983 501.904 501.826 501.747 501.669 501.590 501.512 501.433	506.884 506.805 506.727 506.648 506.570 506.491 506.413 506.334 506.256 506.177 506.099 506.020 505.942 505.863 505.785 505.706 505.628 505.549 505.471 505.392 504.453	504.428	504.430	504.438 504.440	504.584 504.505 504.427 504.348 504.270 504.191 504.113 504.034 503.956 503.877 503.799 503.720 503.642 503.563 503.485 503.406 503.328 503.249 503.171 503.092 503.014	501.302	501.264	501.203	501.191 501.112 501.034 501.179 501.100 501.022 500.943 500.865 500.786 500.708 500.629 500.551 500.472 500.394 500.315 500.237 500.158 500.080 500.001	499.850 499.876	499.450 499.371 499.611	499.045 498.967 499.017 499.096	499.085	498.795 498.716 498.734	498.660 498.655 498.599	498.406 498.362 498.328 498.289	498.120 498.110	497.881 497.802 497.847	497.831	497.843 497.764 497.830	497.807	497.834	497.812	497.904

Maggio 2025

Regione Piemonte

CITTA' METROPOLITANA DI TORINO

COMUNE DI BUSSOLENO

MINIMIZZAZIONE DEL RISCHIO FRANE SUI VERSANTI INTERESSATI DAGLI INCENDI DEL NOVEMBRE 2017, CON REALIZZAZIONE DI INTERVENTI DI SISTEMAZIONE IDRAULICA IN APICE CONOIDE DEL RIO ROCCIAMELONE

CUP. B71J23000000001 – PROGETTO ESECUTIVO

il progettista
ing. Roberto Truffa Giachet

il responsabile del servizio
geom. Luca Vottero

tavola **43**

oggetto

INTERVENTO "B" (DIVERSIVO TRATTO 105–125): SEZIONE A

scala 1:100

rif. 251814

data Maggio '25

1	25/01/2022	PRIMA EMISSIONE	4		
2	31/10/2024	REVISIONE	5		
3	05/05/2025	PROGETTO ESECUTIVO	6		
EMISSIONE		NOTE	EMISSIONE		NOTE

ing. Roberto Truffa Giachet – Piazza Sant'Anna 11 10085 Pont Canavese TO – tel. 0124/84160 – 337/444899