

PROGETTO ESECUTIVO

Marzo 2024

Tav. n° 2.0

**Rilievo plano-altimetrico
e fotografico**


Progettista **Arch. Danilo Odetto**  **Geom. Luca Vottero**
 Corso Siracusa 128 - 10137 TORINO
 arch.odetto@libero.it



FOTO 1



FOTO 2



FOTO 3

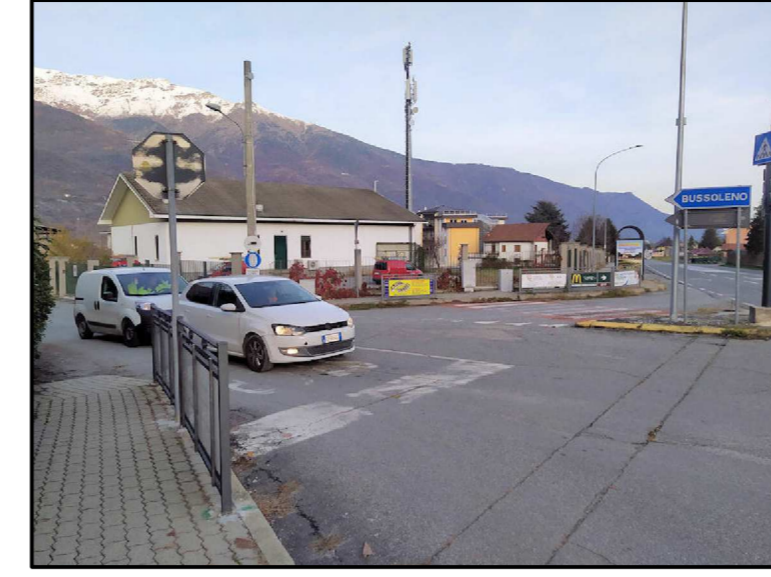


FOTO 4

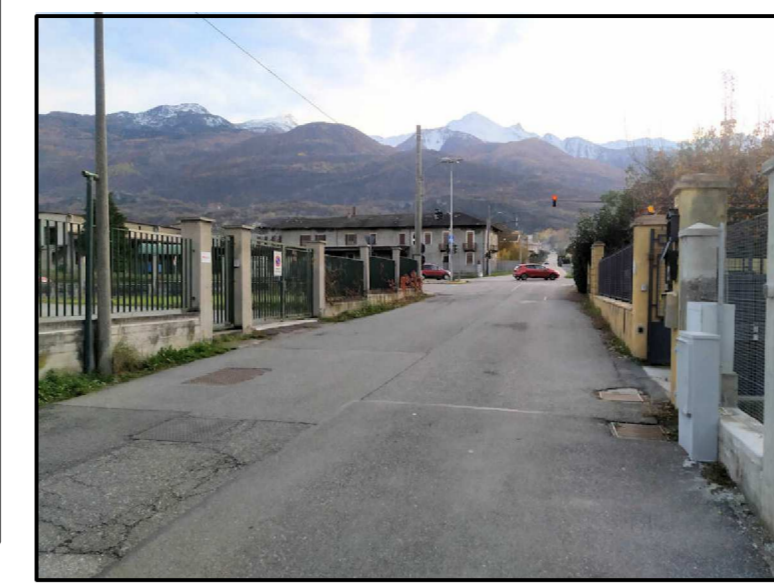


FOTO 5

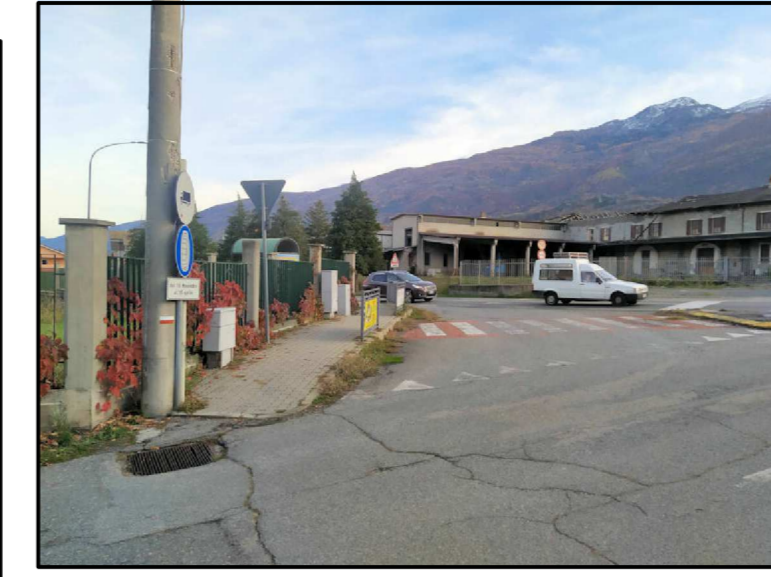


FOTO 6



FOTO 7

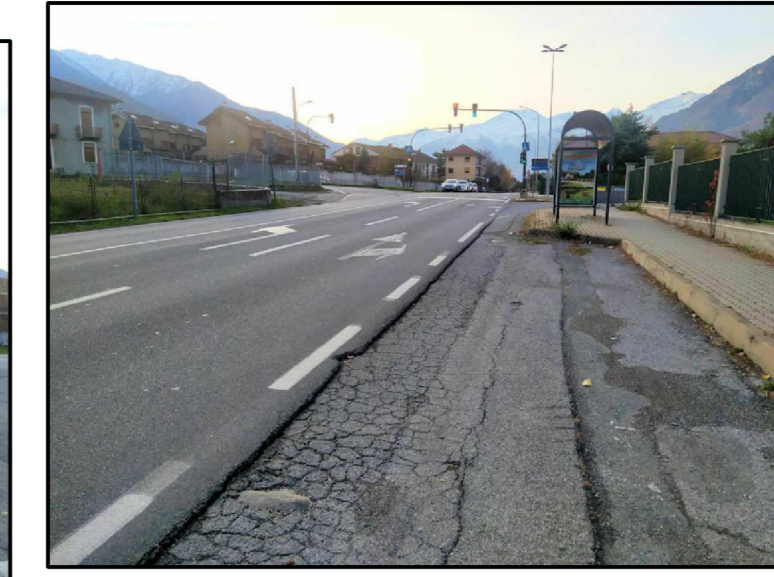


FOTO 8



FOTO 9

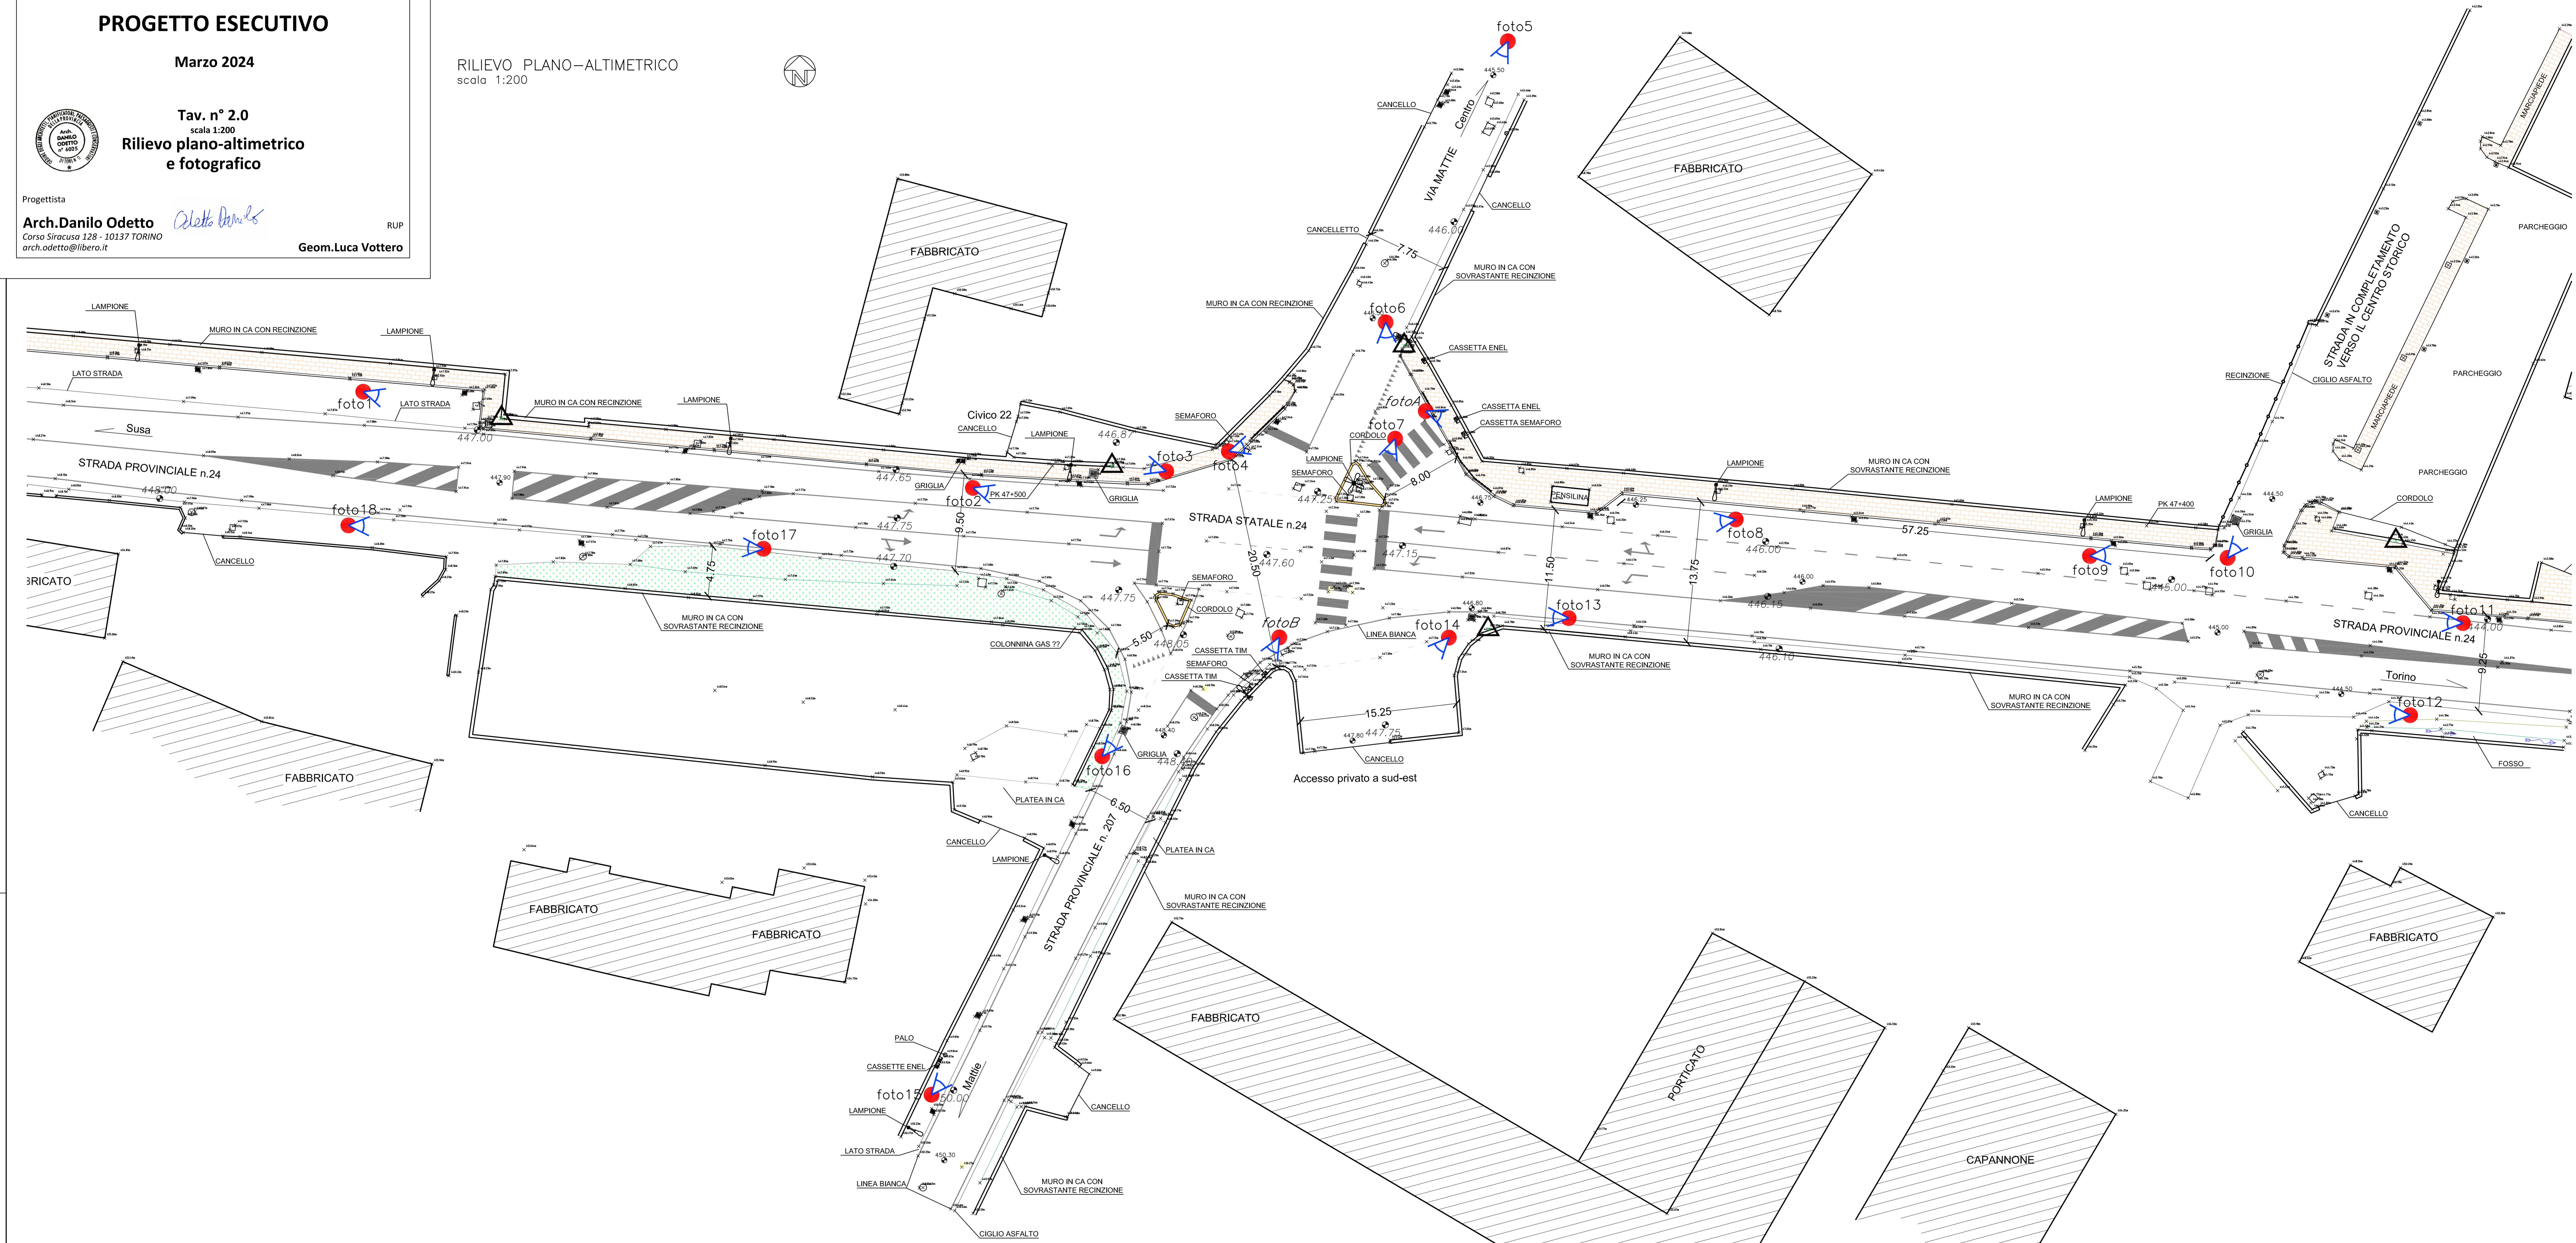
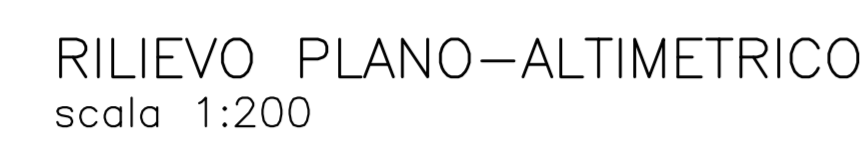


FOTO A - QUADRI LATO NORD



FOTO B - QUADRI LATO SUD



FOTO 18



FOTO 17

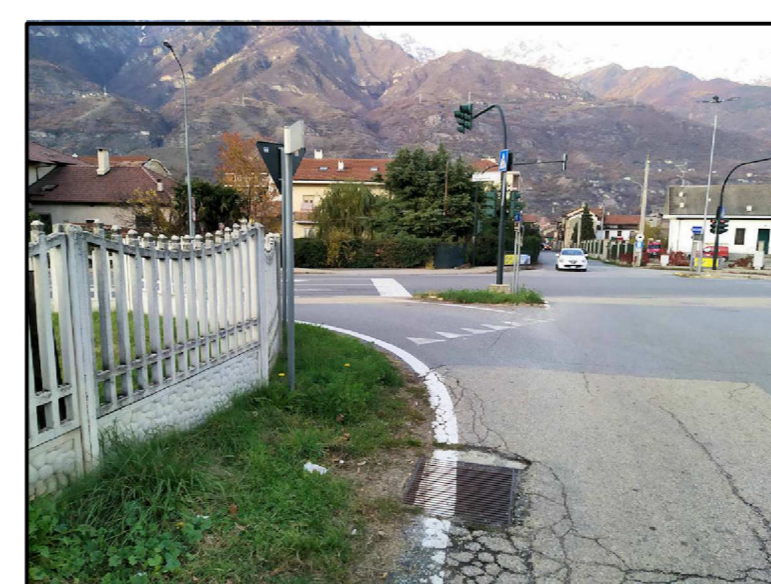


FOTO 16

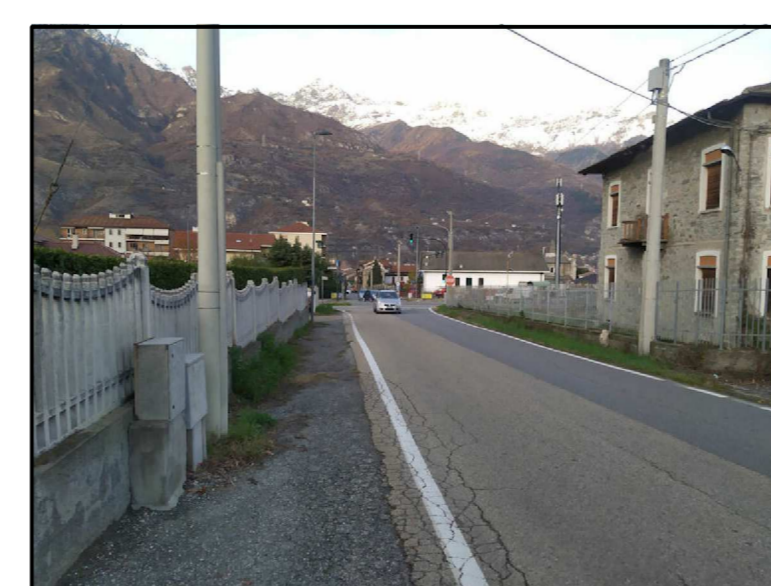


FOTO 15



FOTO 14

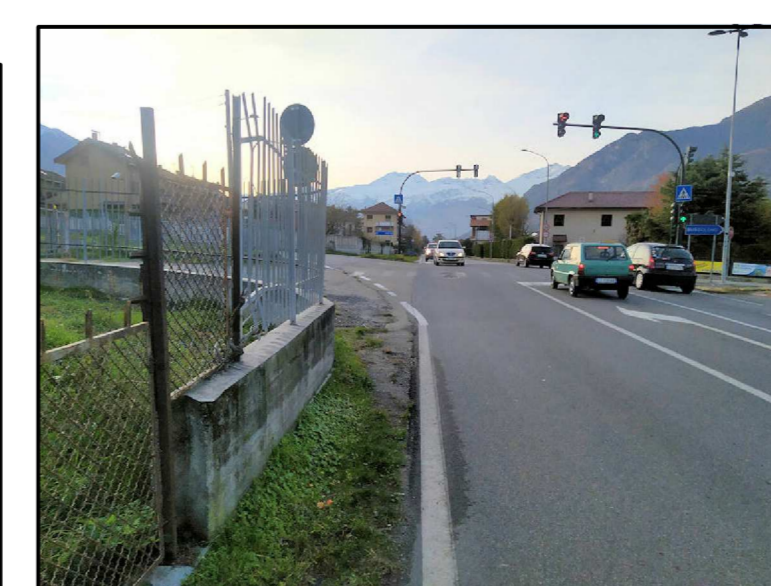


FOTO 13



FOTO 12



FOTO 11

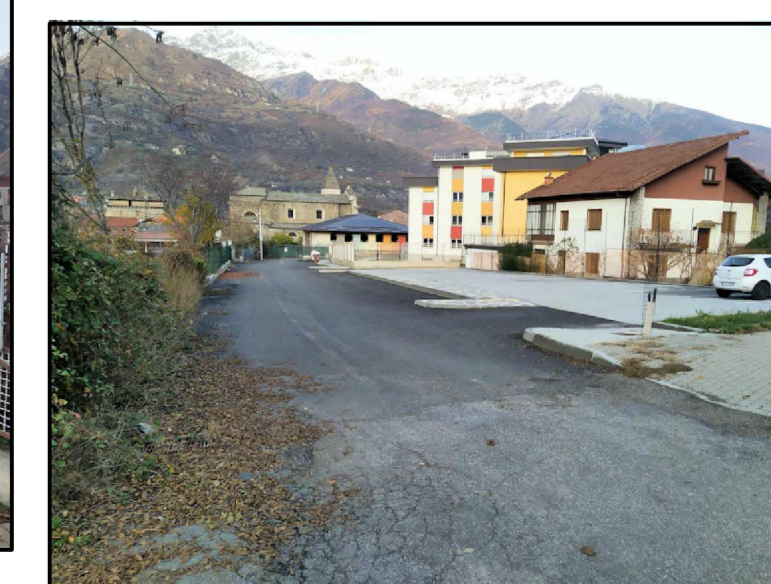


FOTO 10