211410_pianta.dwg

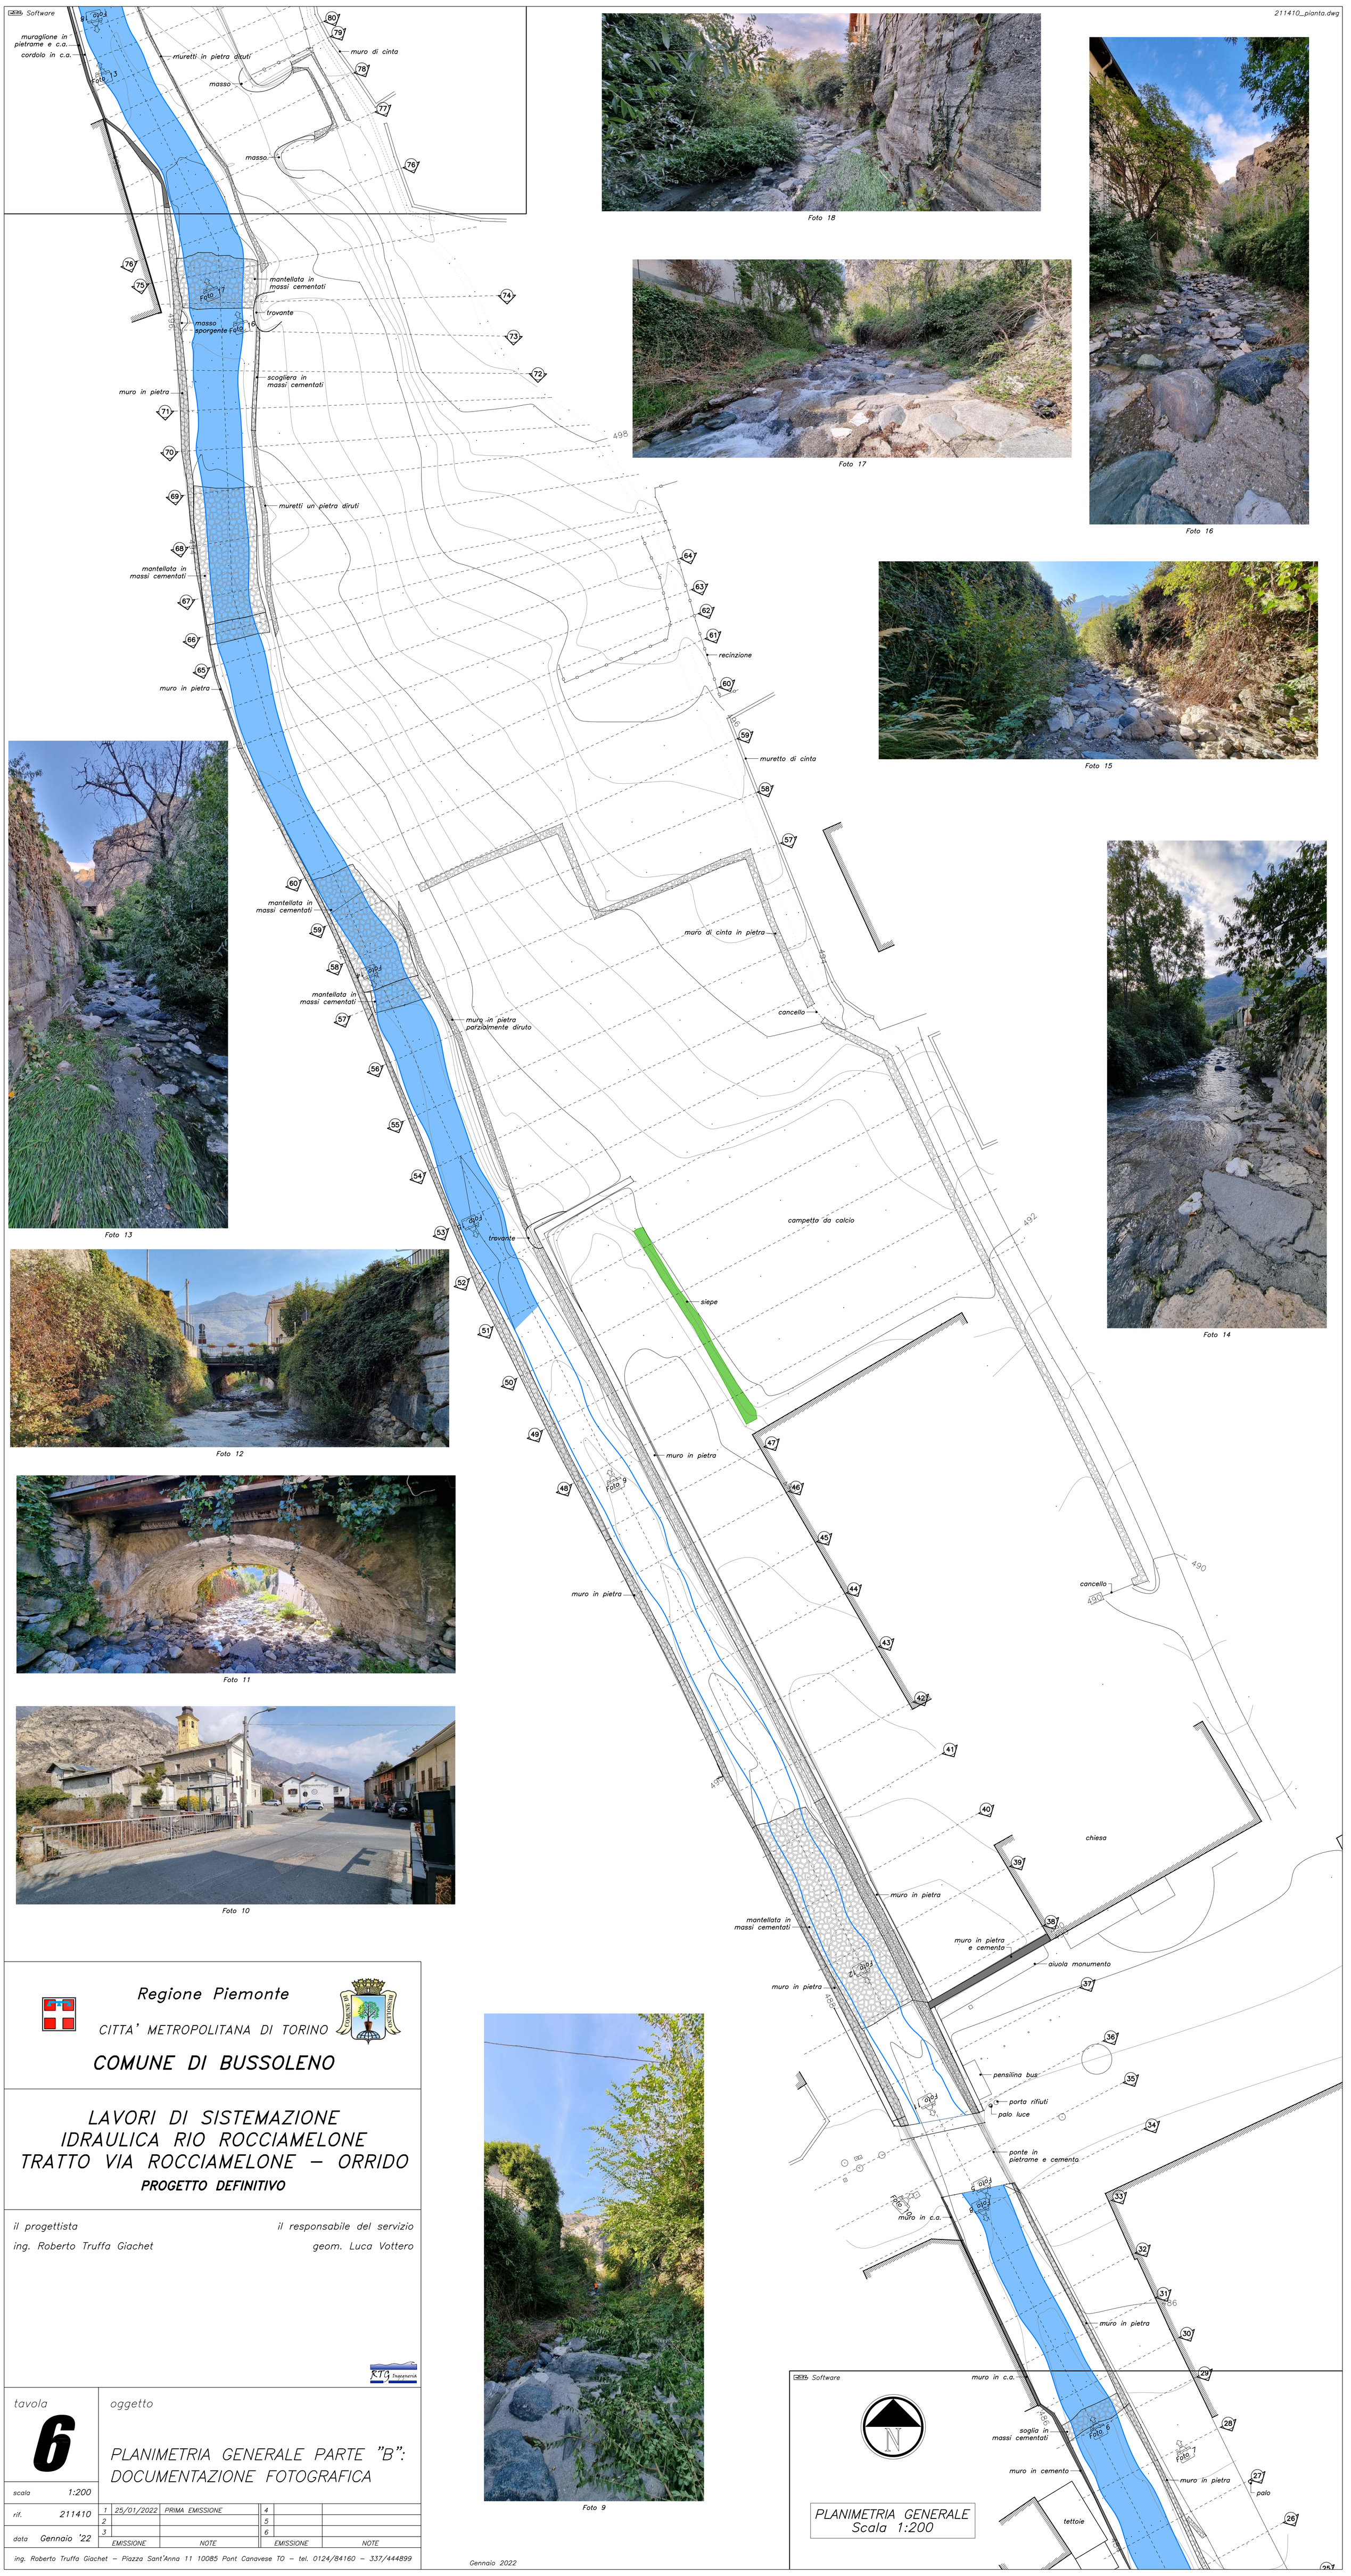

Foto 18

Foto 17

Foto 16

Foto 15

Foto 14

Foto 13

Foto 12

Foto 11

Foto 10

Foto 9

Regione Piemonte

CITTA' METROPOLITANA DI TORINO

COMUNE DI BUSSOLENO

LAVORI DI SISTEMAZIONE IDRAULICA RIO ROCCIAMELONE TRATTO VIA ROCCIAMELONE – ORRIDO

PROGETTO DEFINITIVO

il progettista
ing. Roberto Truffa Giachet

il responsabile del servizio
geom. Luca Vottero

tavola **6**

oggetto

PLANIMETRIA GENERALE PARTE "B": DOCUMENTAZIONE FOTOGRAFICA

scala 1:200

rif. 211410

data Gennaio '22

1	25/01/2022	PRIMA EMISSIONE	4		
2			5		
3			6		
EMISSIONE		NOTE	EMISSIONE		NOTE

ing. Roberto Truffa Giachet – Piazza Sant'Anna 11 10085 Pont Canavese TO – tel. 0124/84160 – 337/444899

Gennaio 2022