



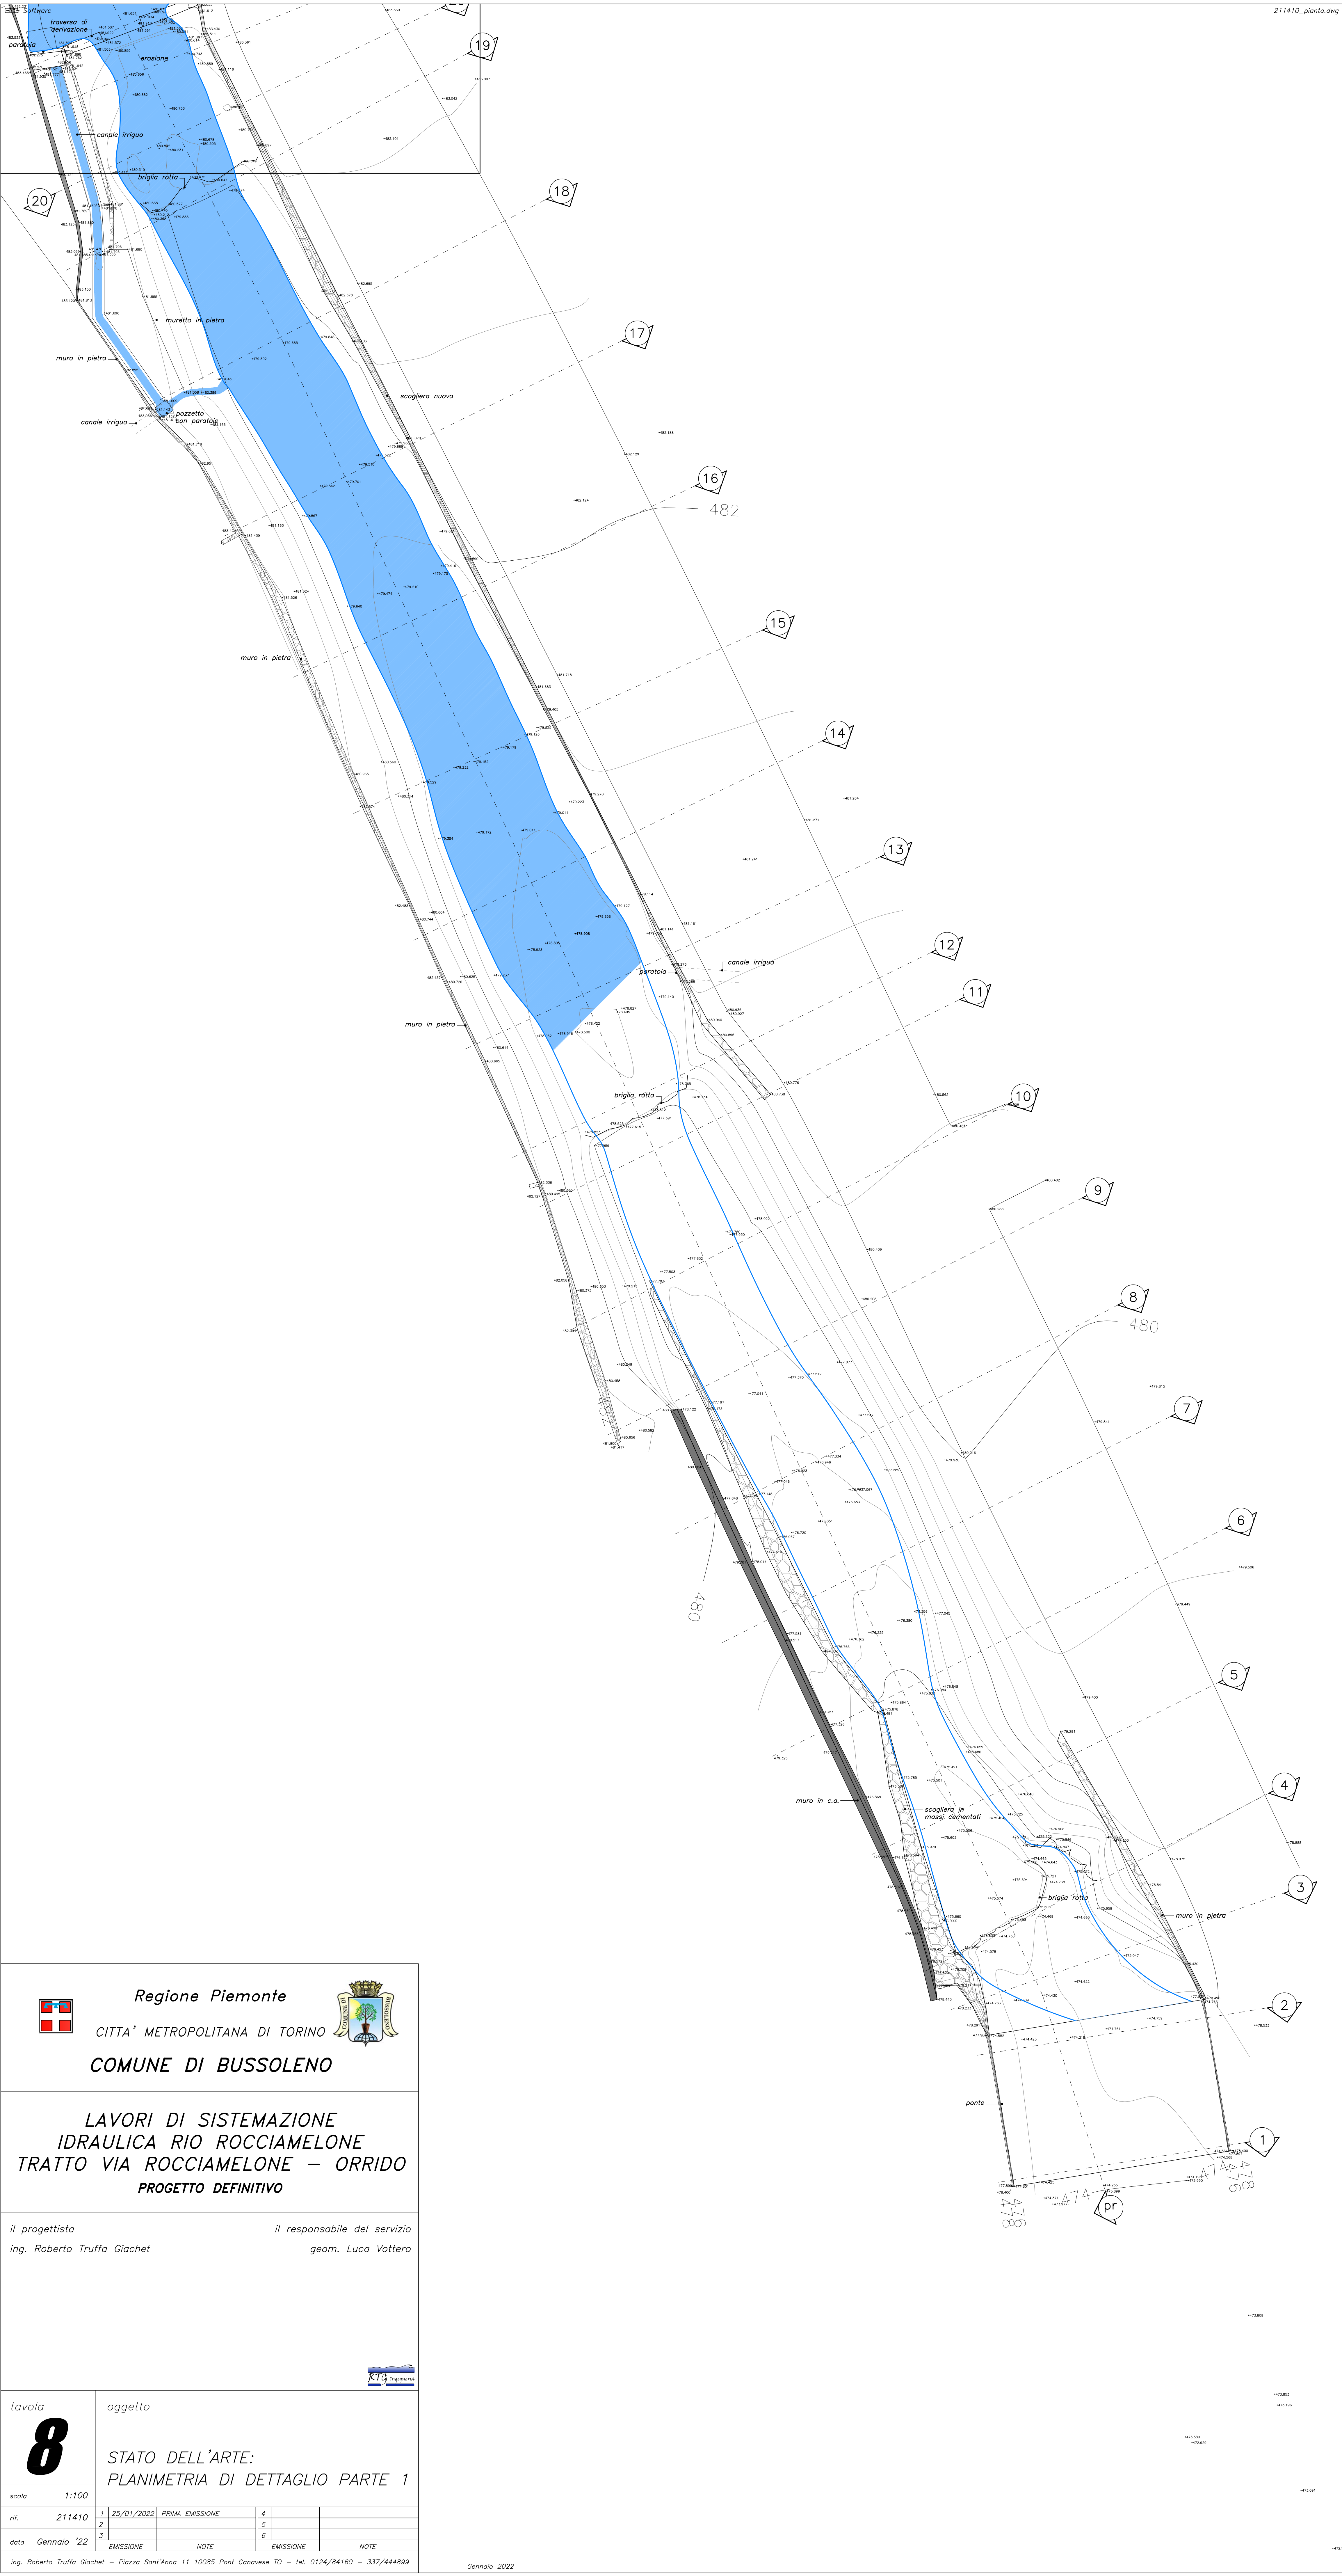

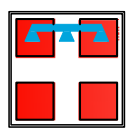

Regione Piemonte

CITTA' METROPOLITANA DI TORINO

COMUNE DI BUSSOLENO



LAVORI DI SISTEMAZIONE
IDRAULICA RIO ROCCIAMELONE
TRATTO VIA ROCCIAMELONE – ORRIDO
PROGETTO DEFINITIVO

il progettista

ing. Roberto Truffa Giachet

il responsabile del servizio

geom. Luca Vottero

tavola

8

oggetto

STATO DELL'ARTE:
PLANIMETRIA DI DETTAGLIO PARTE 1

scala

1:100

nr.	211410	1	25/01/2022	PRIMA EMISSIONE	4		
		2			5		
		3			6		
data	Gennaio '22		EMISSIONE	NOTE	EMISSIONE	NOTE	

ing. Roberto Truffa Giachet – Piazza Sant'Anna 11 10085 Pont Canavese TO – tel. 0124/84160 – 337/444899

Gennaio 2022