



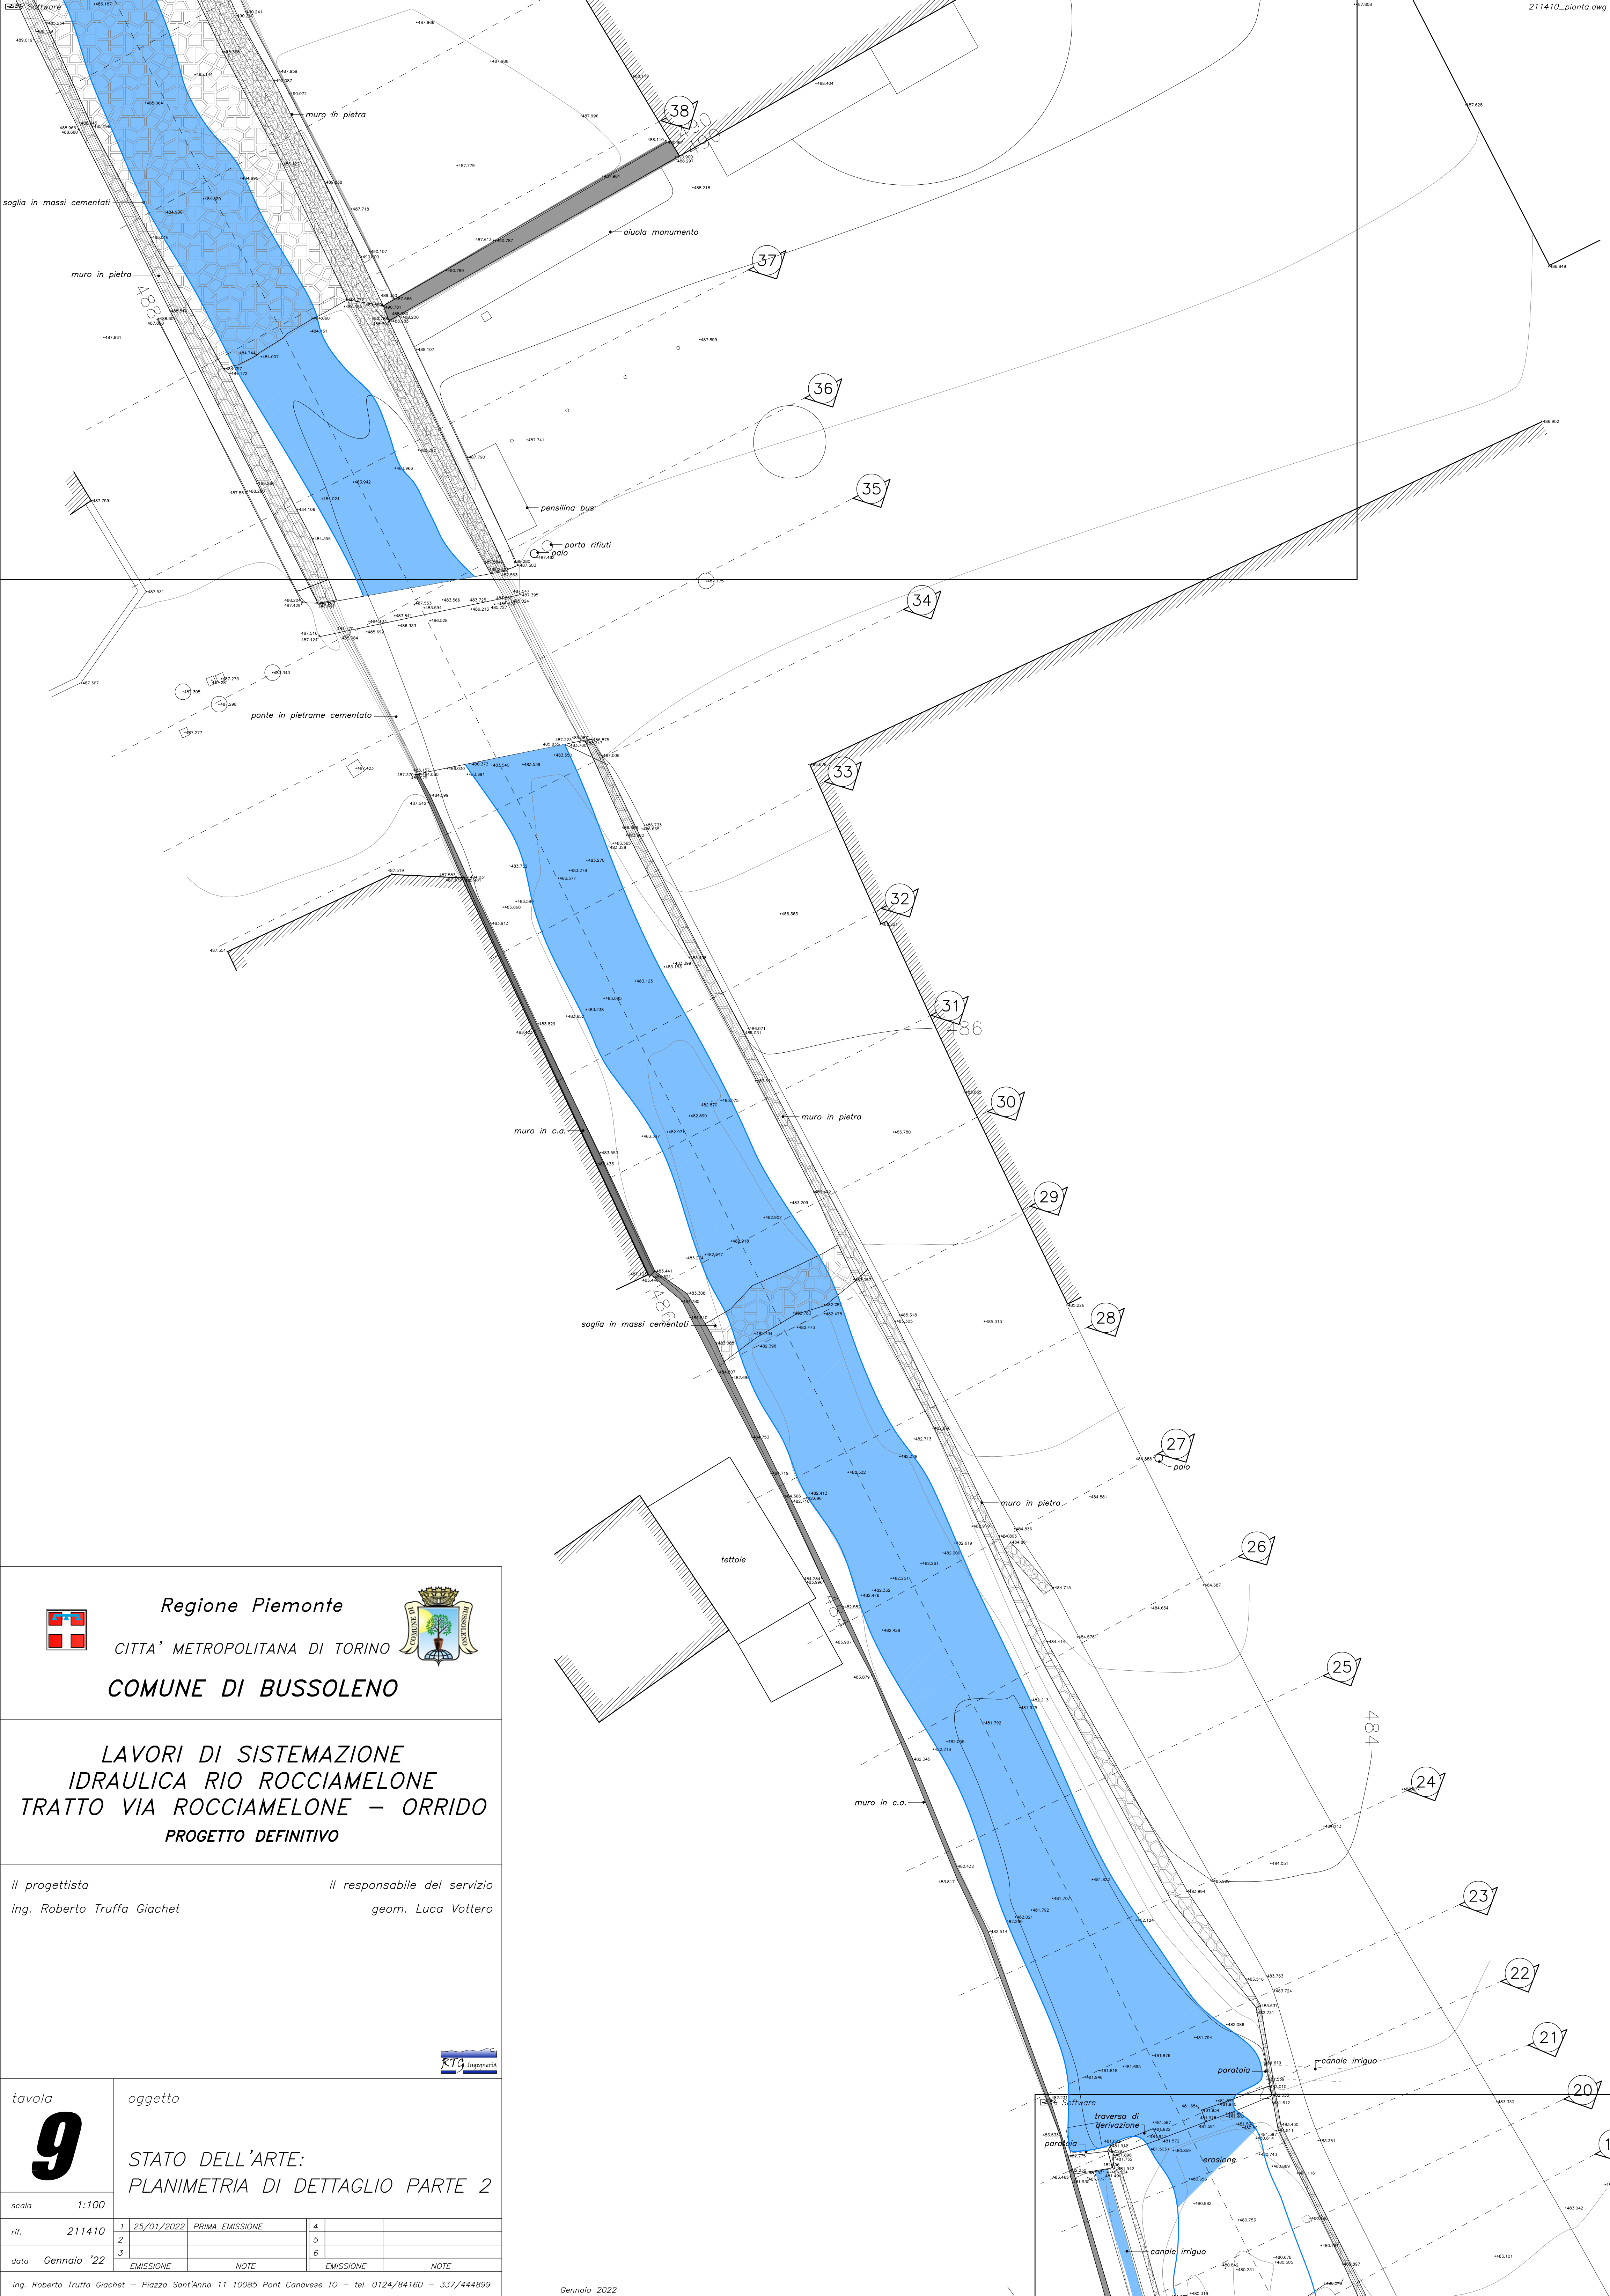

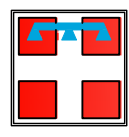

Regione Piemonte

CITTA' METROPOLITANA DI TORINO

COMUNE DI BUSSOLENO



LAVORI DI SISTEMAZIONE
IDRAULICA RIO ROCCIAMELONE
TRATTO VIA ROCCIAMELONE – ORRIDO
PROGETTO DEFINITIVO

il progettista
ing. Roberto Truffa Giachet

il responsabile del servizio
geom. Luca Vottero

tavola

9

oggetto

STATO DELL'ARTE:
PLANIMETRIA DI DETTAGLIO PARTE 2

scala

1:100

rit.	211410	1	25/01/2022	PRIMA EMISSIONE	4		
		2			5		
data	Gennaio '22	3		EMISSIONE	NOTE	EMISSIONE	NOTE

ing. Roberto Truffa Giachet – Piazza Sant'Anna 11 10085 Pont Canavese TO – tel. 0124/84160 – 337/444899



Gennaio 2022