


Regione Piemonte

CITTA' METROPOLITANA DI TORINO

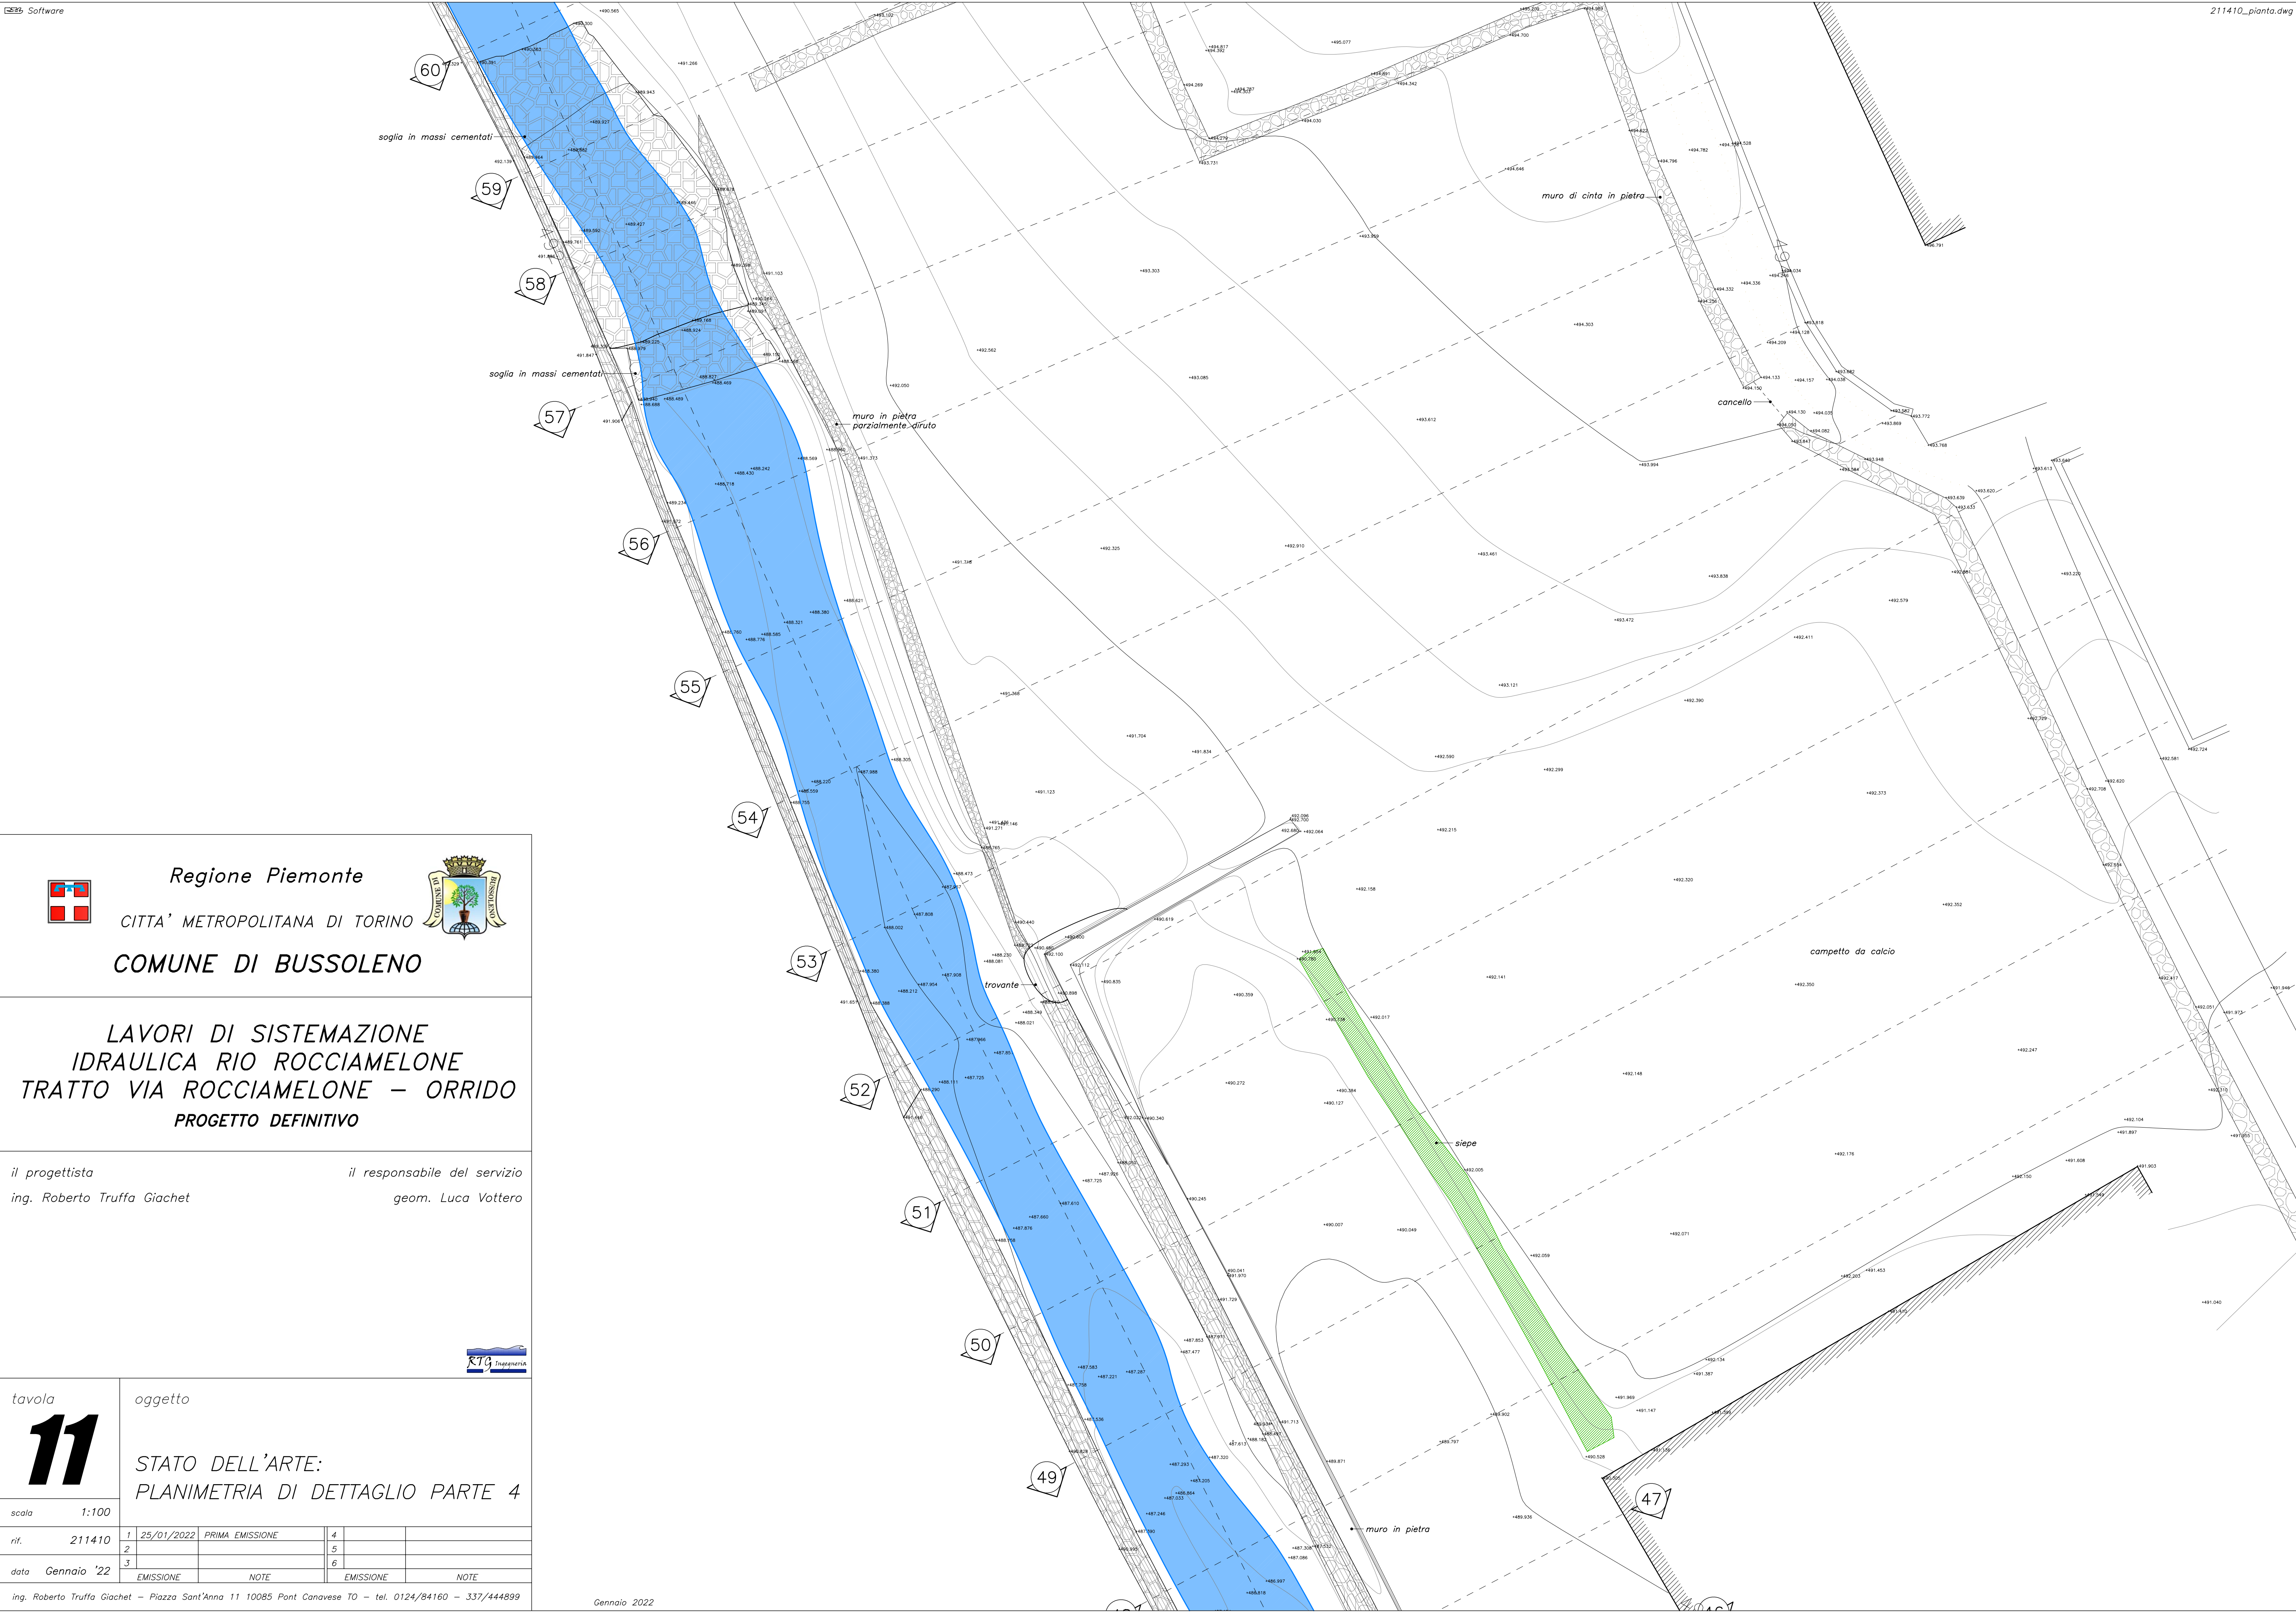

COMUNE DI BUSSOLETO

LAVORI DI SISTEMAZIONE
IDRAULICA RIO ROCCIAMELONE
TRATTO VIA ROCCIAMELONE – ORRIDO
PROGETTO DEFINITIVO

il progettista
ing. Roberto Truffa Giachet

il responsabile del servizio
geom. Luca Vottero



tavola
11
oggetto
STATO DELL'ARTE:
PLANIMETRIA DI DETTAGLIO PARTE 4

scala	1:100				
rif.	211410	1	25/01/2022	PRIMA EMISSIONE	4
		2			5
data	Gennaio '22	3			6
		EMISSIONE	NOTE	EMISSIONE	NOTE
ing. Roberto Truffa Giachet – Piazza Sant'Anna 11 10085 Pont Canavese TO – tel. 0124/84160 – 337/444899					