Software

211410_pianta.dwg

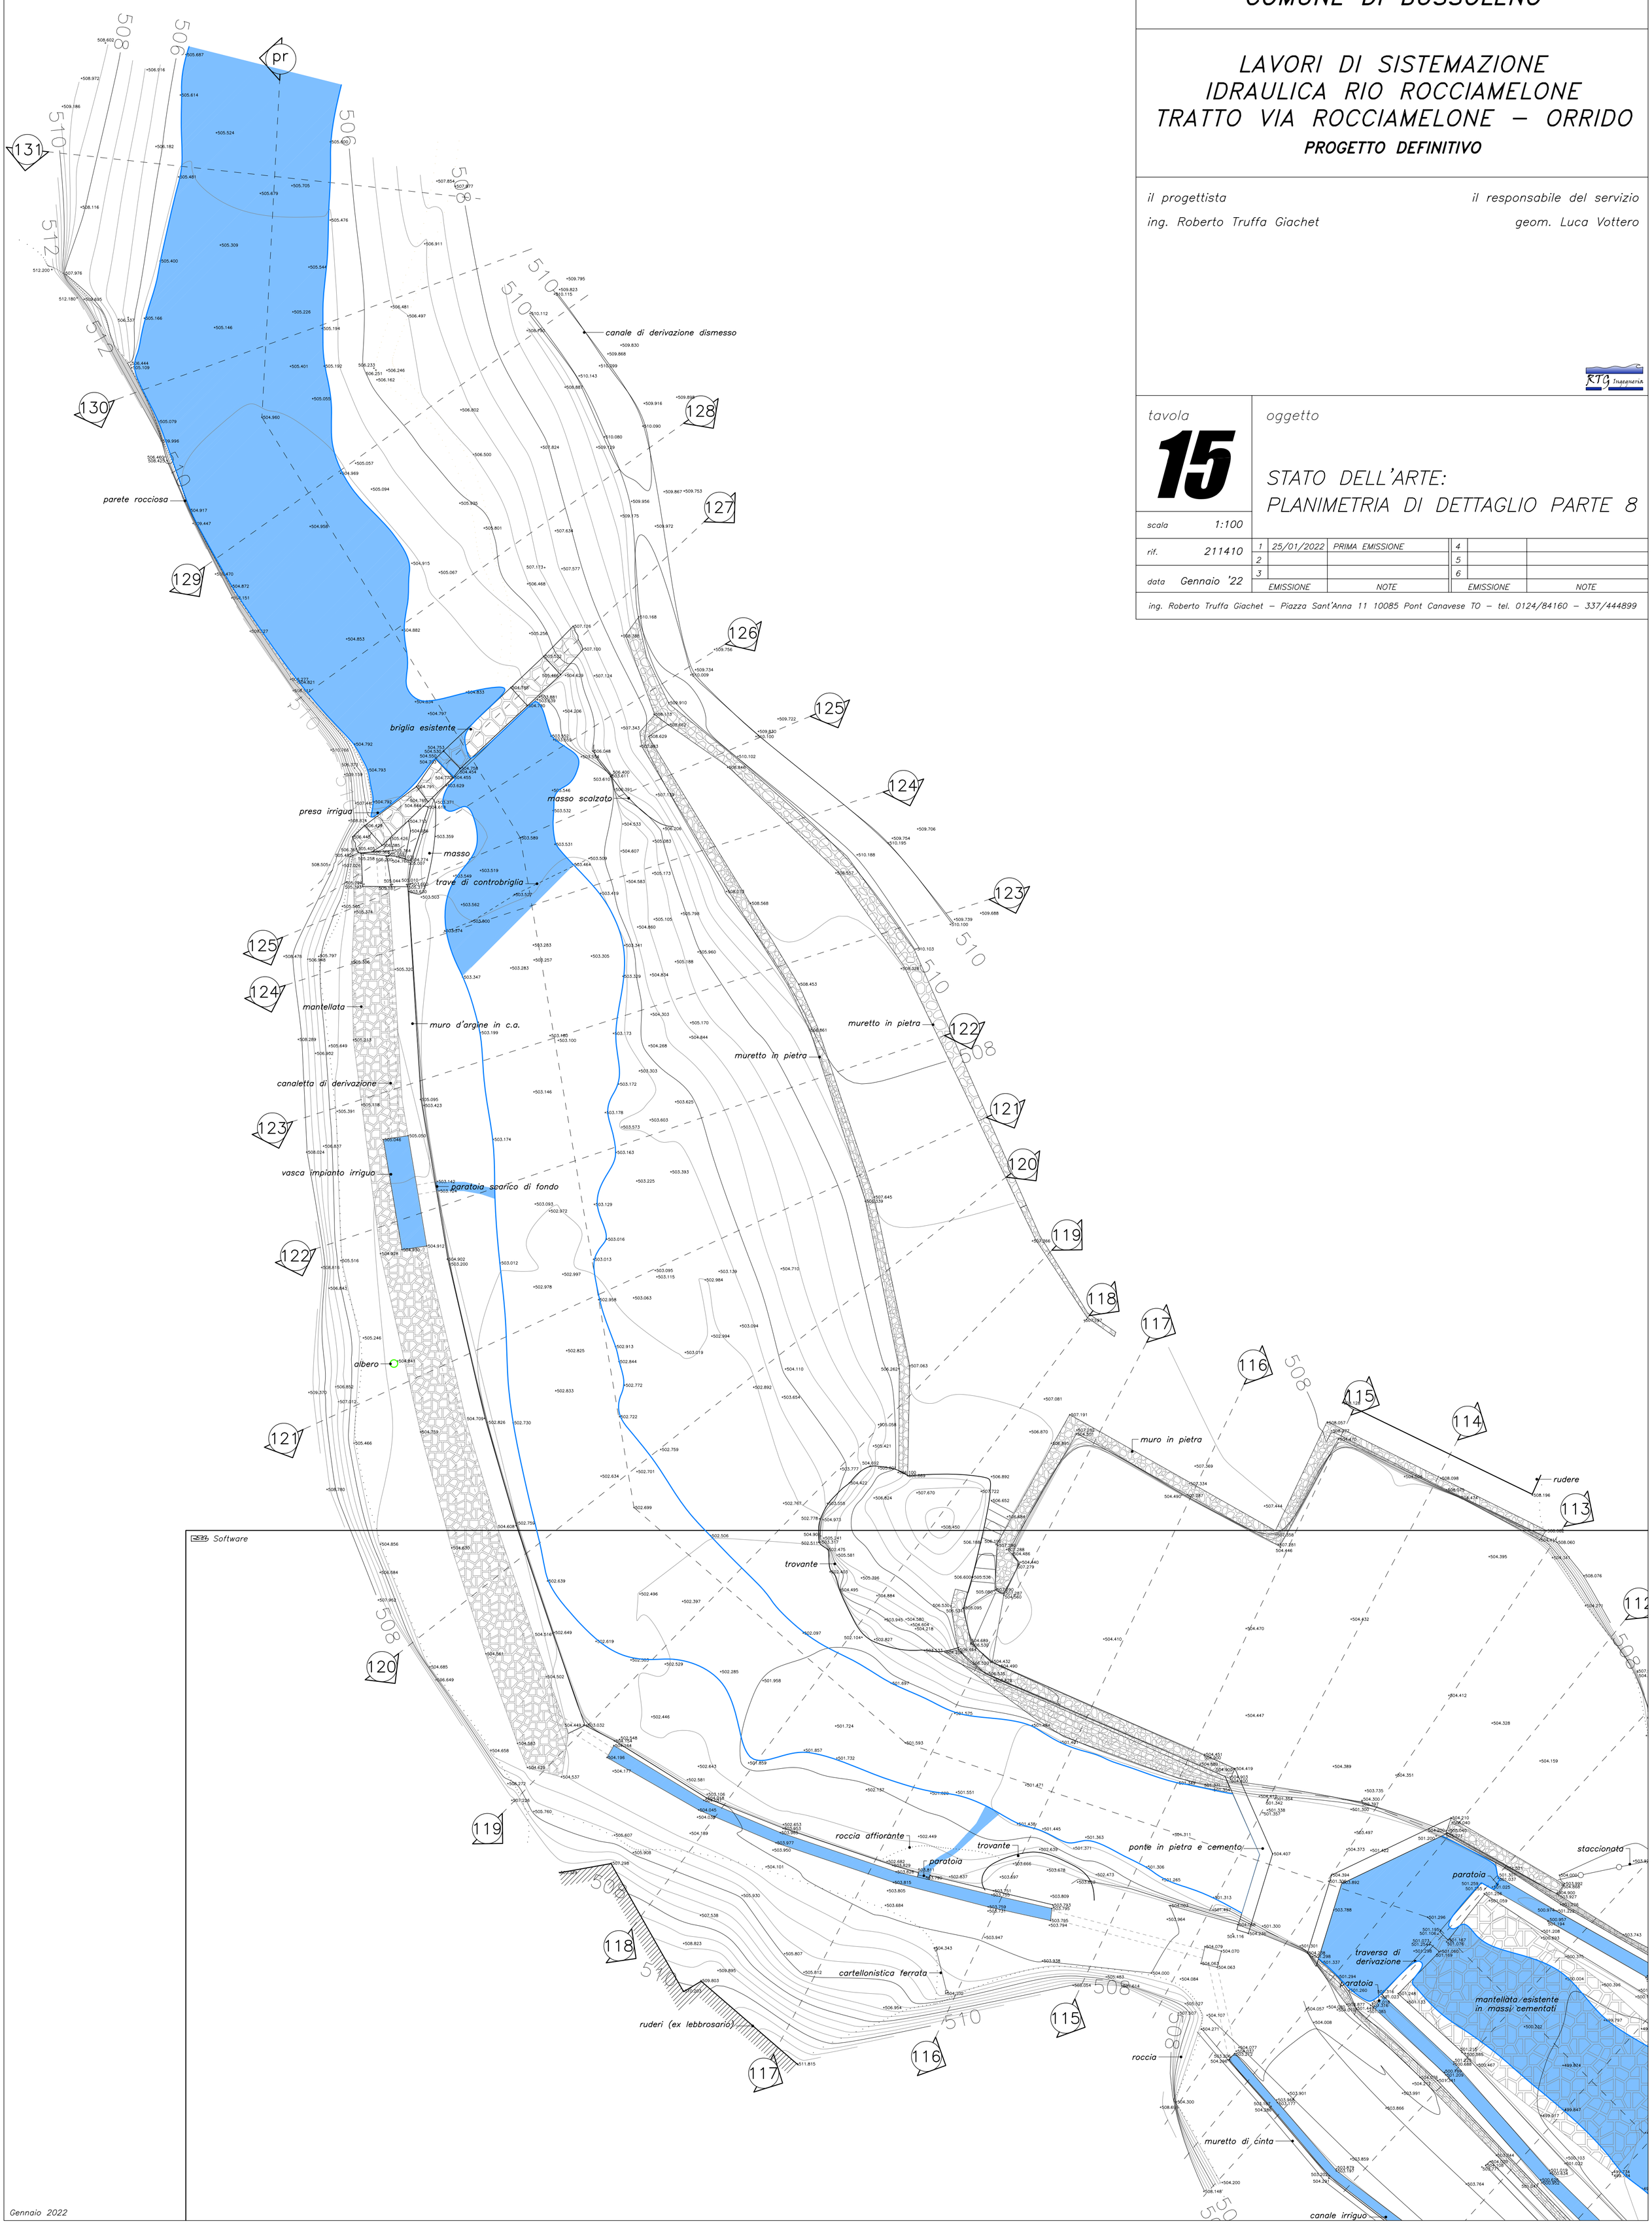

Software

Gennaio 2022

Regione Piemonte

CITTA' METROPOLITANA DI TORINO

COMUNE DI BUSSOLENO

LAVORI DI SISTEMAZIONE IDRAULICA RIO ROCCIAMELONE TRATTO VIA ROCCIAMELONE – ORRIDO

PROGETTO DEFINITIVO

il progettista
ing. Roberto Truffa Giachet

il responsabile del servizio
geom. Luca Vottero

RTG Ingegneria

tavola **15**

oggetto

STATO DELL'ARTE: PLANIMETRIA DI DETTAGLIO PARTE 8

scala 1:100

rif. 211410

data Gennaio '22

1	25/01/2022	PRIMA EMISSIONE	4		
2			5		
3			6		
EMISSIONE		NOTE	EMISSIONE		NOTE

ing. Roberto Truffa Giachet – Piazza Sant'Anna 11 10085 Pont Canavese TO – tel. 0124/84160 – 337/444899