



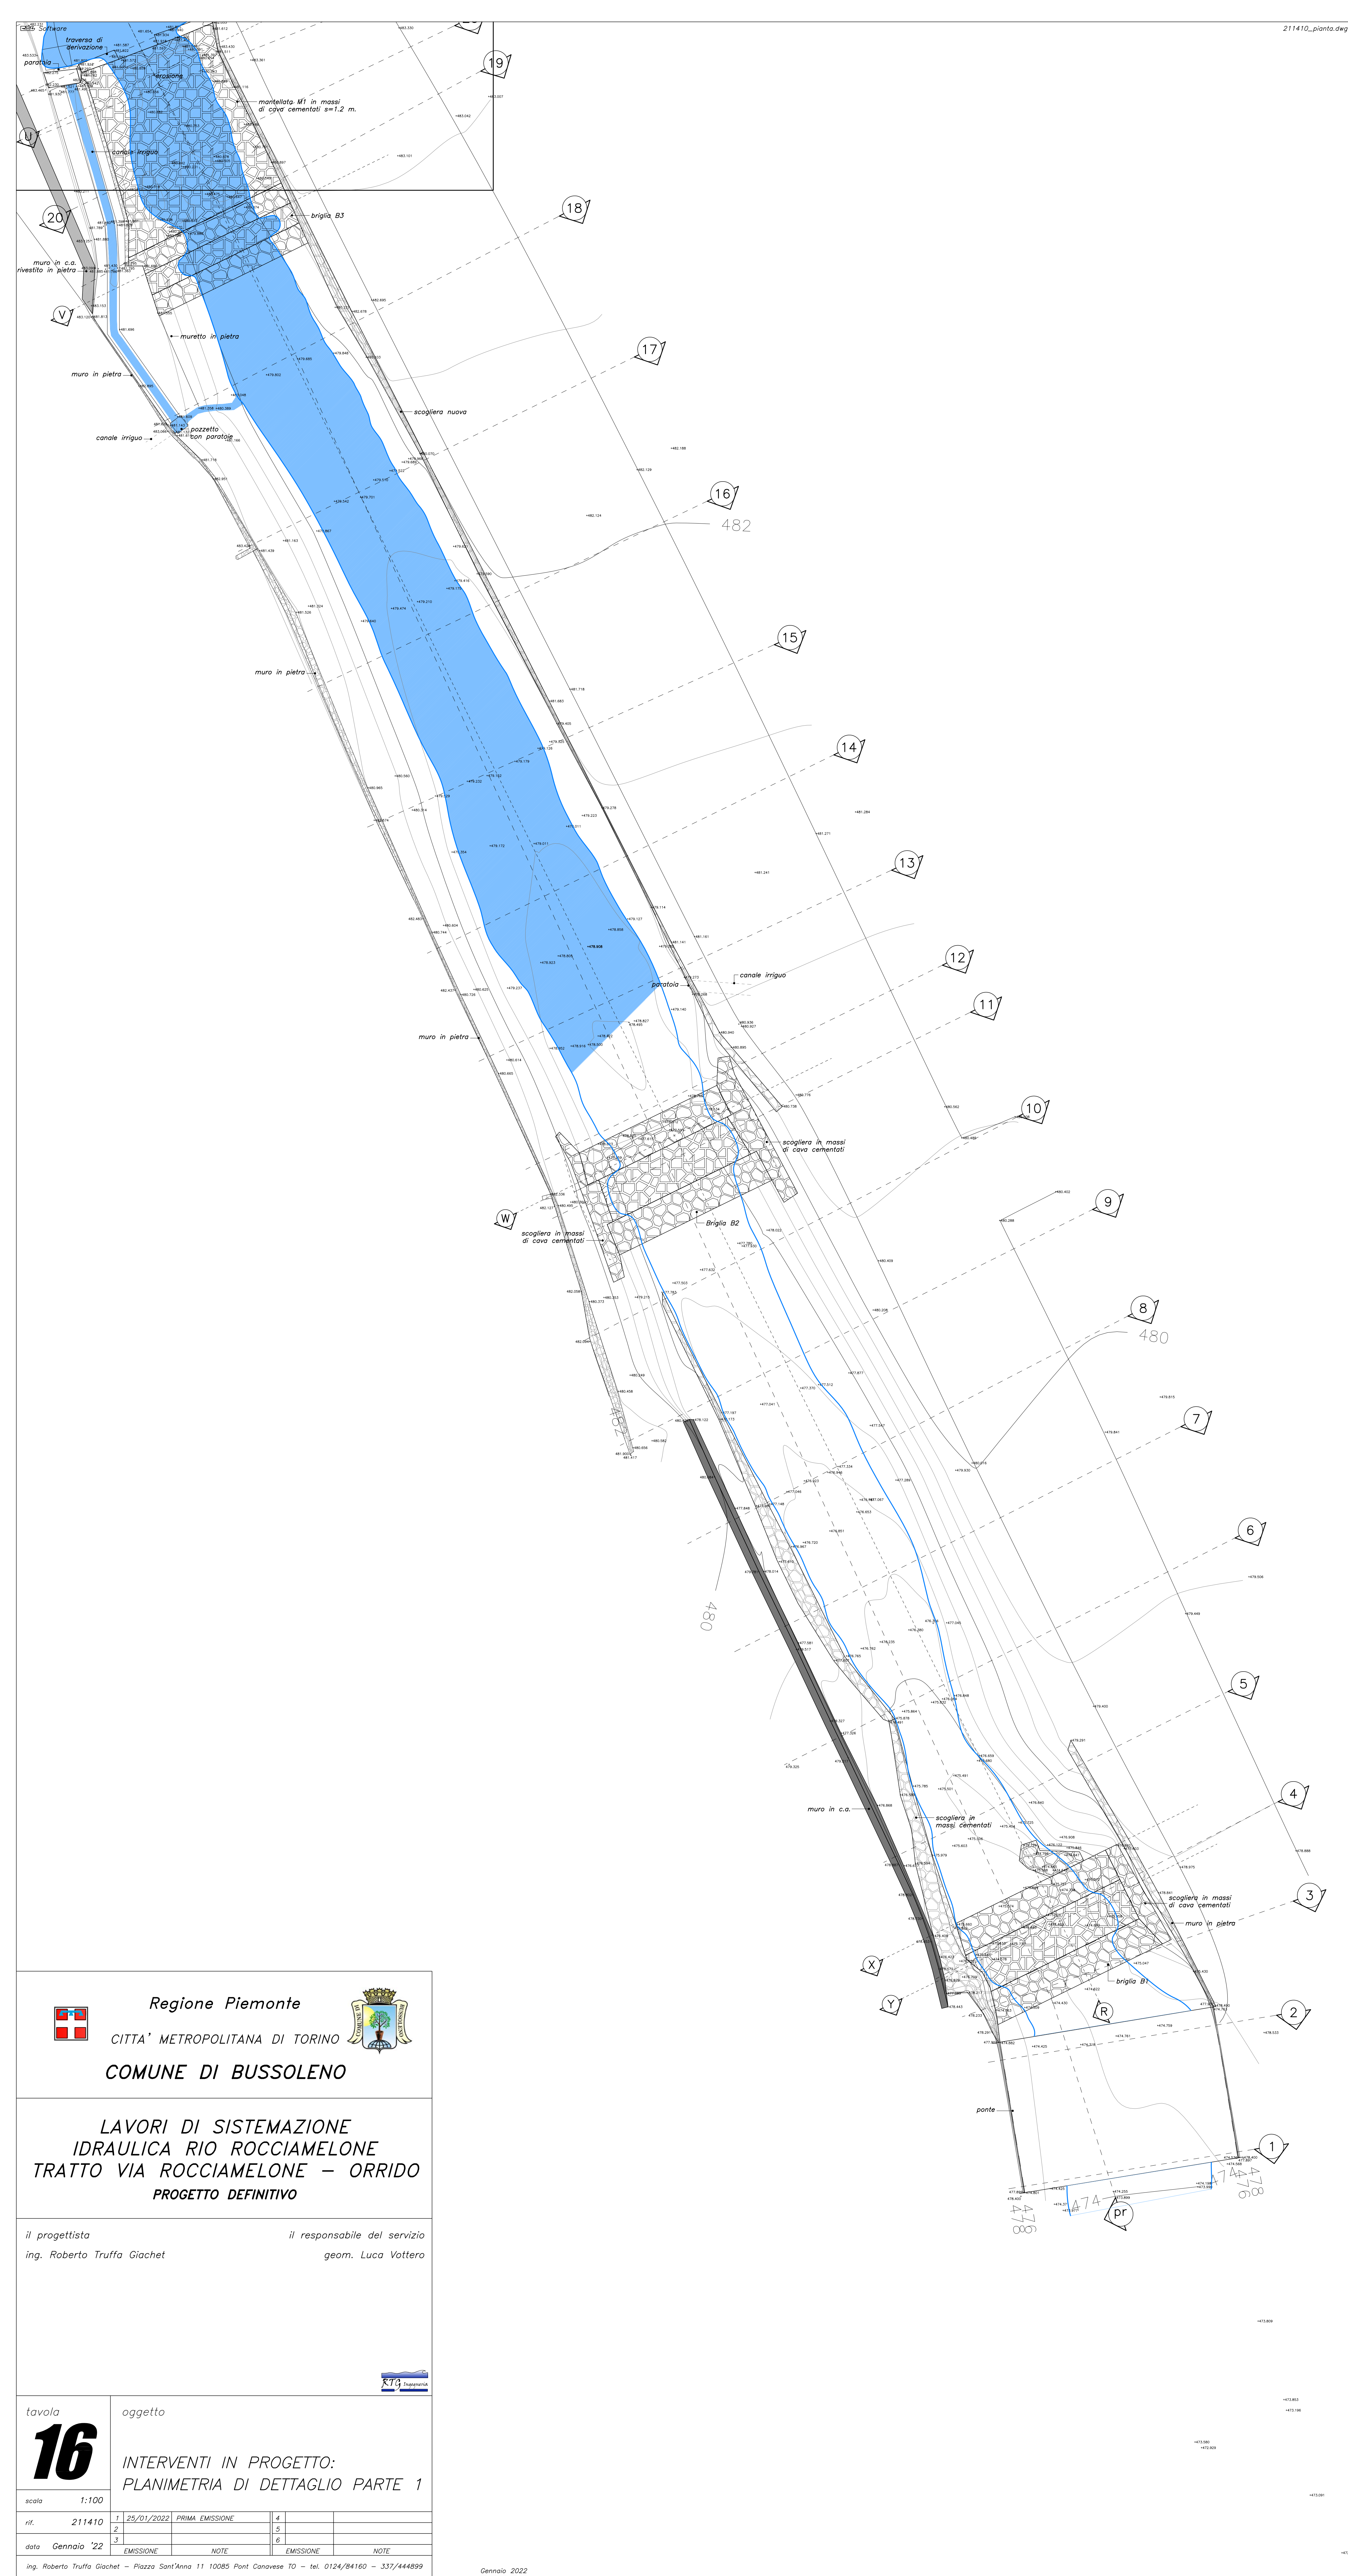

Regione Piemonte

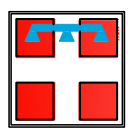

CITTA' METROPOLITANA DI TORINO



COMUNE DI BUSSOLENO

LAVORI DI SISTEMAZIONE
IDRAULICA RIO ROCCIAMELONE
TRATTO VIA ROCCIAMELONE - ORRIDO
PROGETTO DEFINITIVO

ing. Roberto Truffa Giachetti

il responsabile del servizio
geom. Luca Vottera

tavola

oggettto

16

INTERVENTI IN PROGETTO:
PLANIMETRIA DI DETTAGLIO PARTE 1

scala	1:100					
nif.	211410	1	25/01/2022	PRIMA EMISSIONE	4	
		2			5	
		3			6	
data	Gennaio '22	EMISSIONE		NOTE	EMISSIONE NOTE	
ing. Roberto Truffa Giachet - Piazza Sant'Anna 11 10085 Pont Canavese TO - tel. 0124/84160 - 337/444699						