

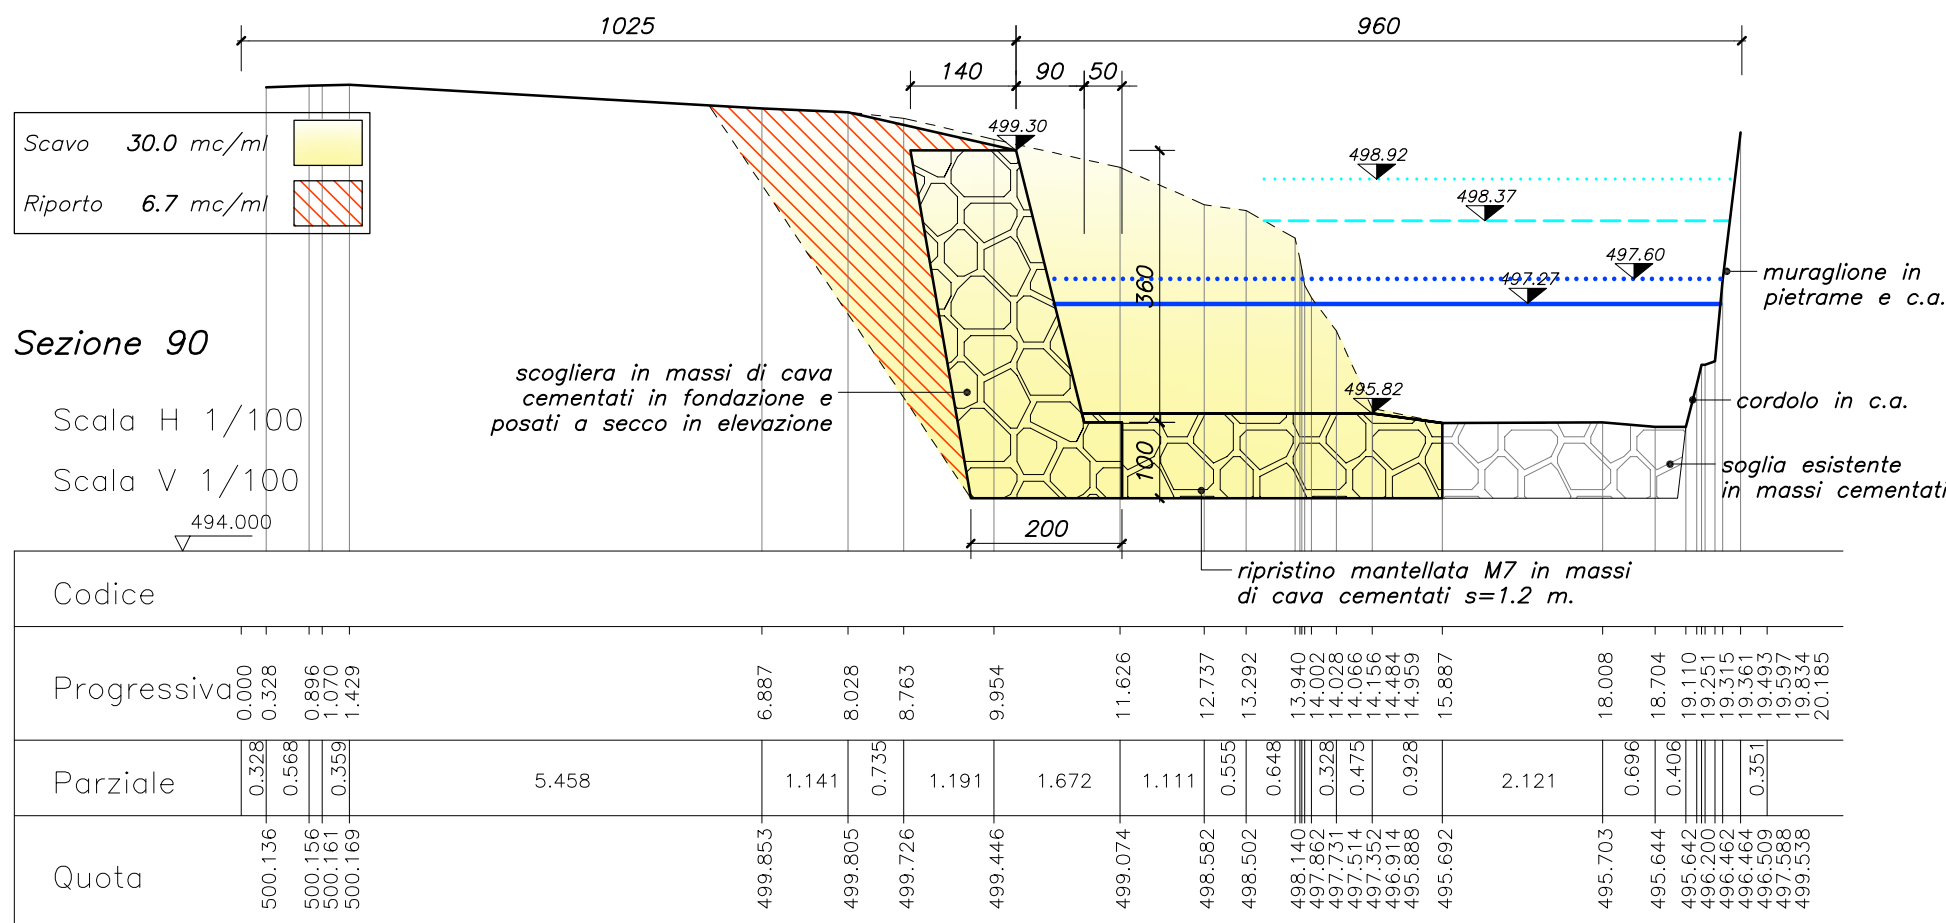
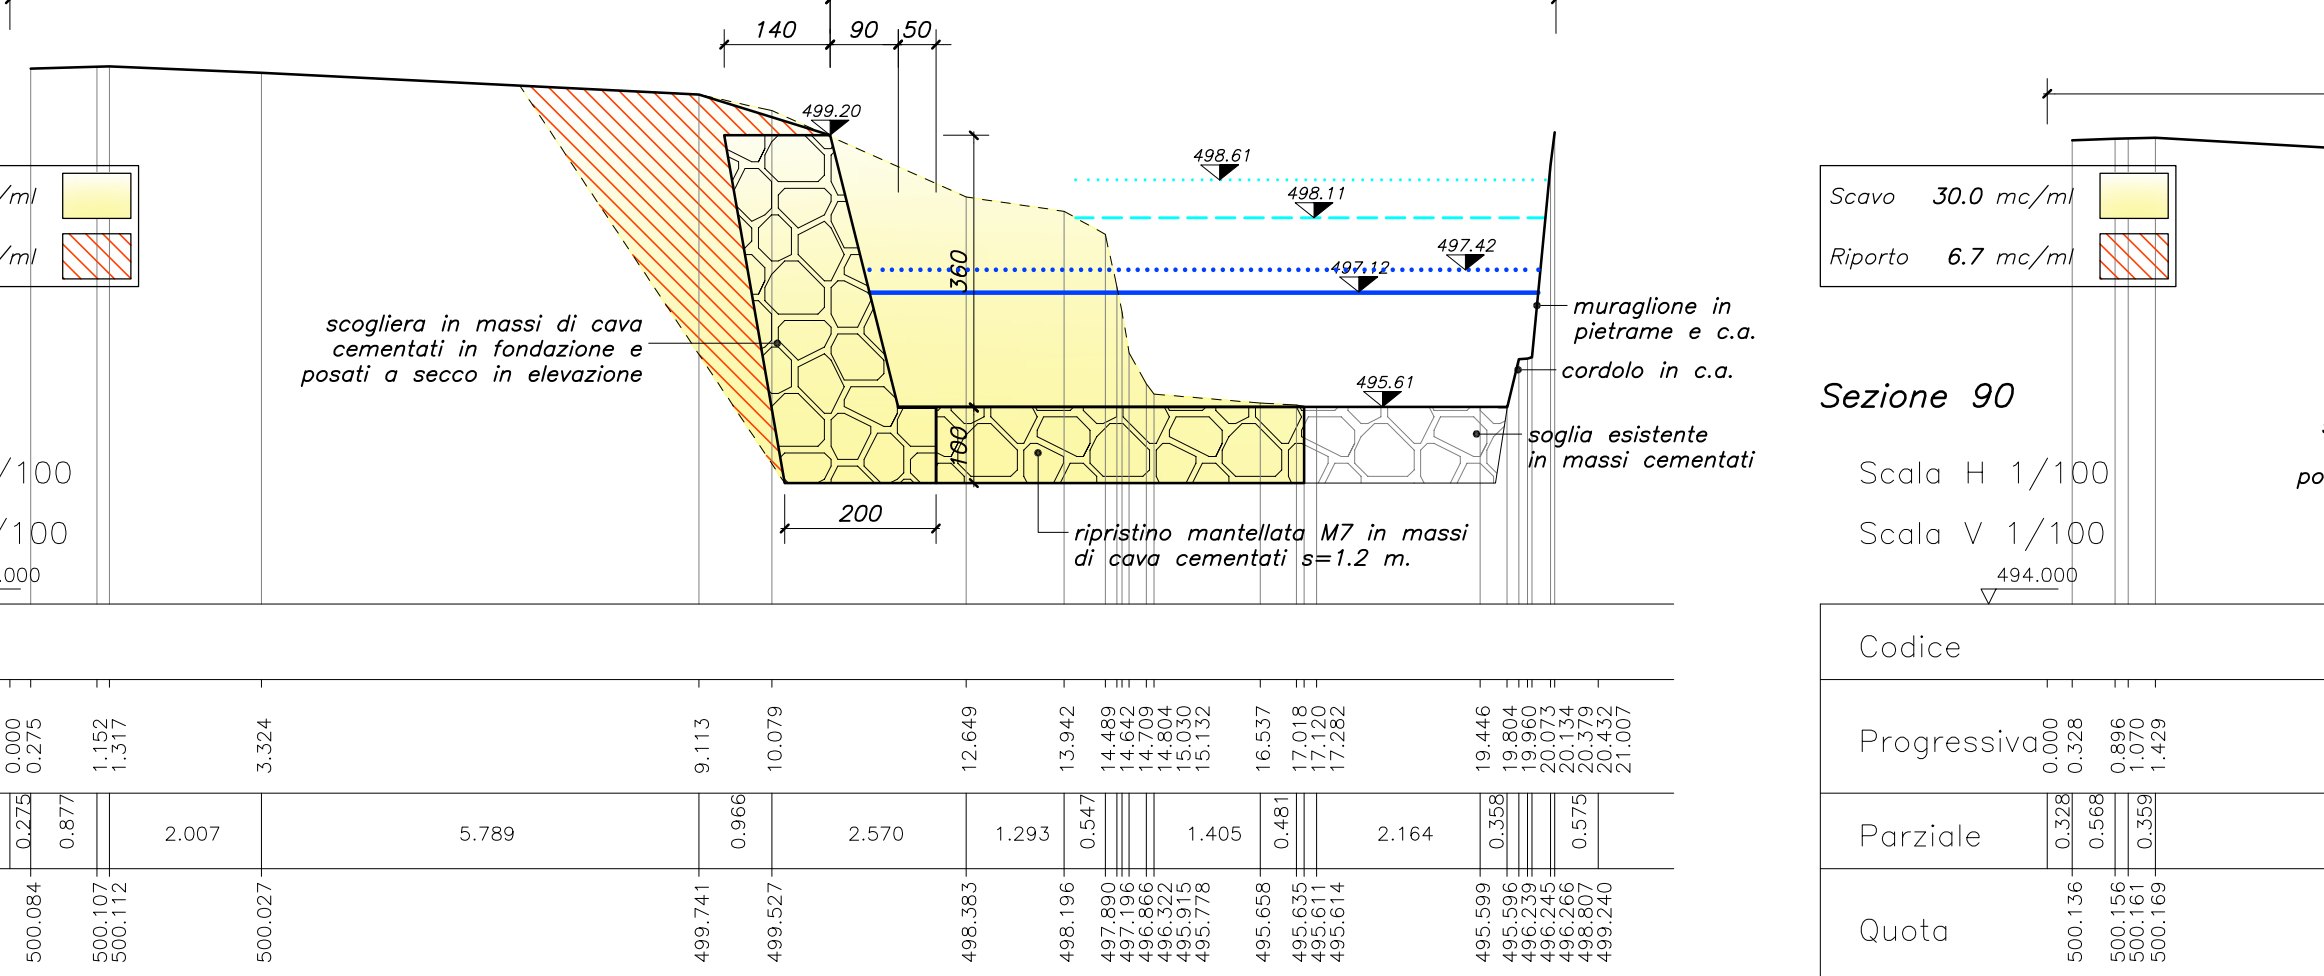
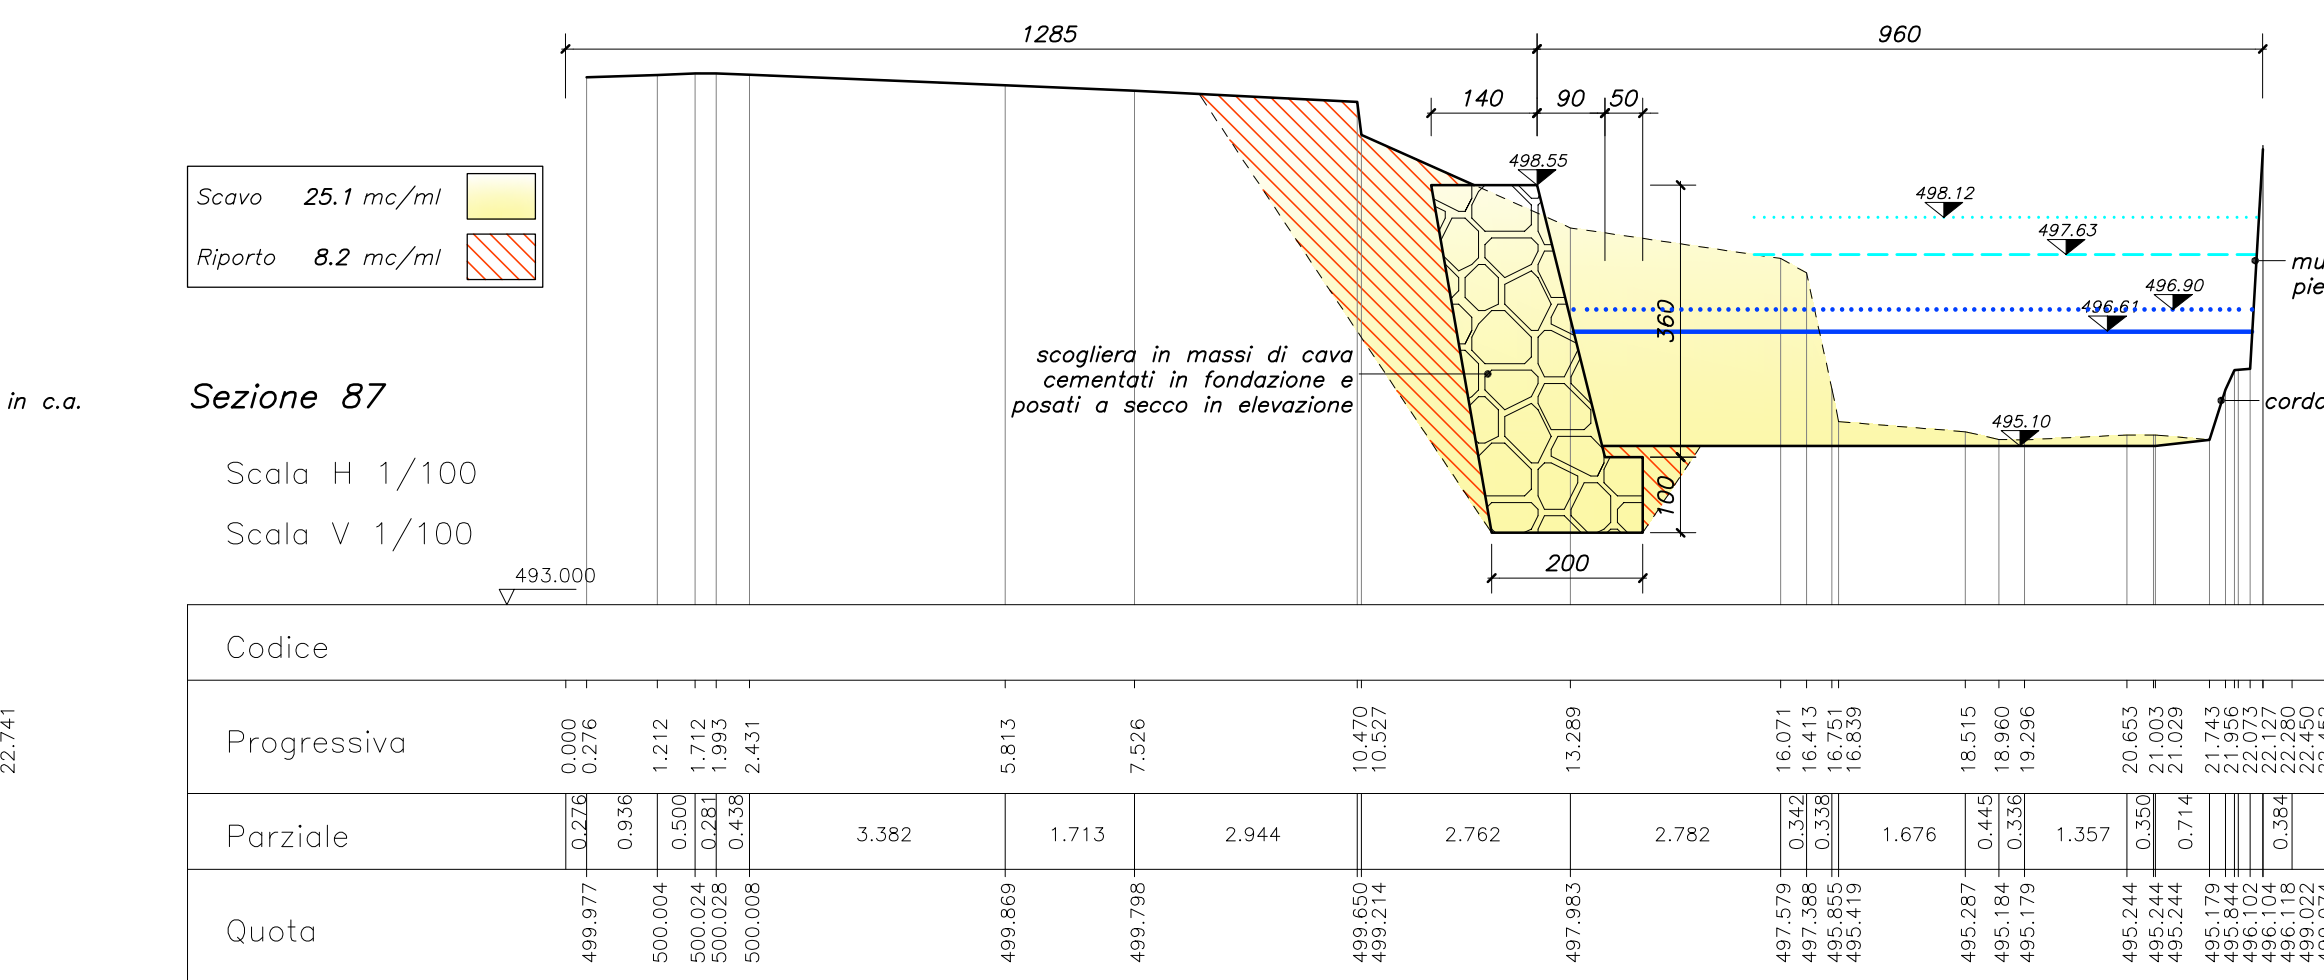


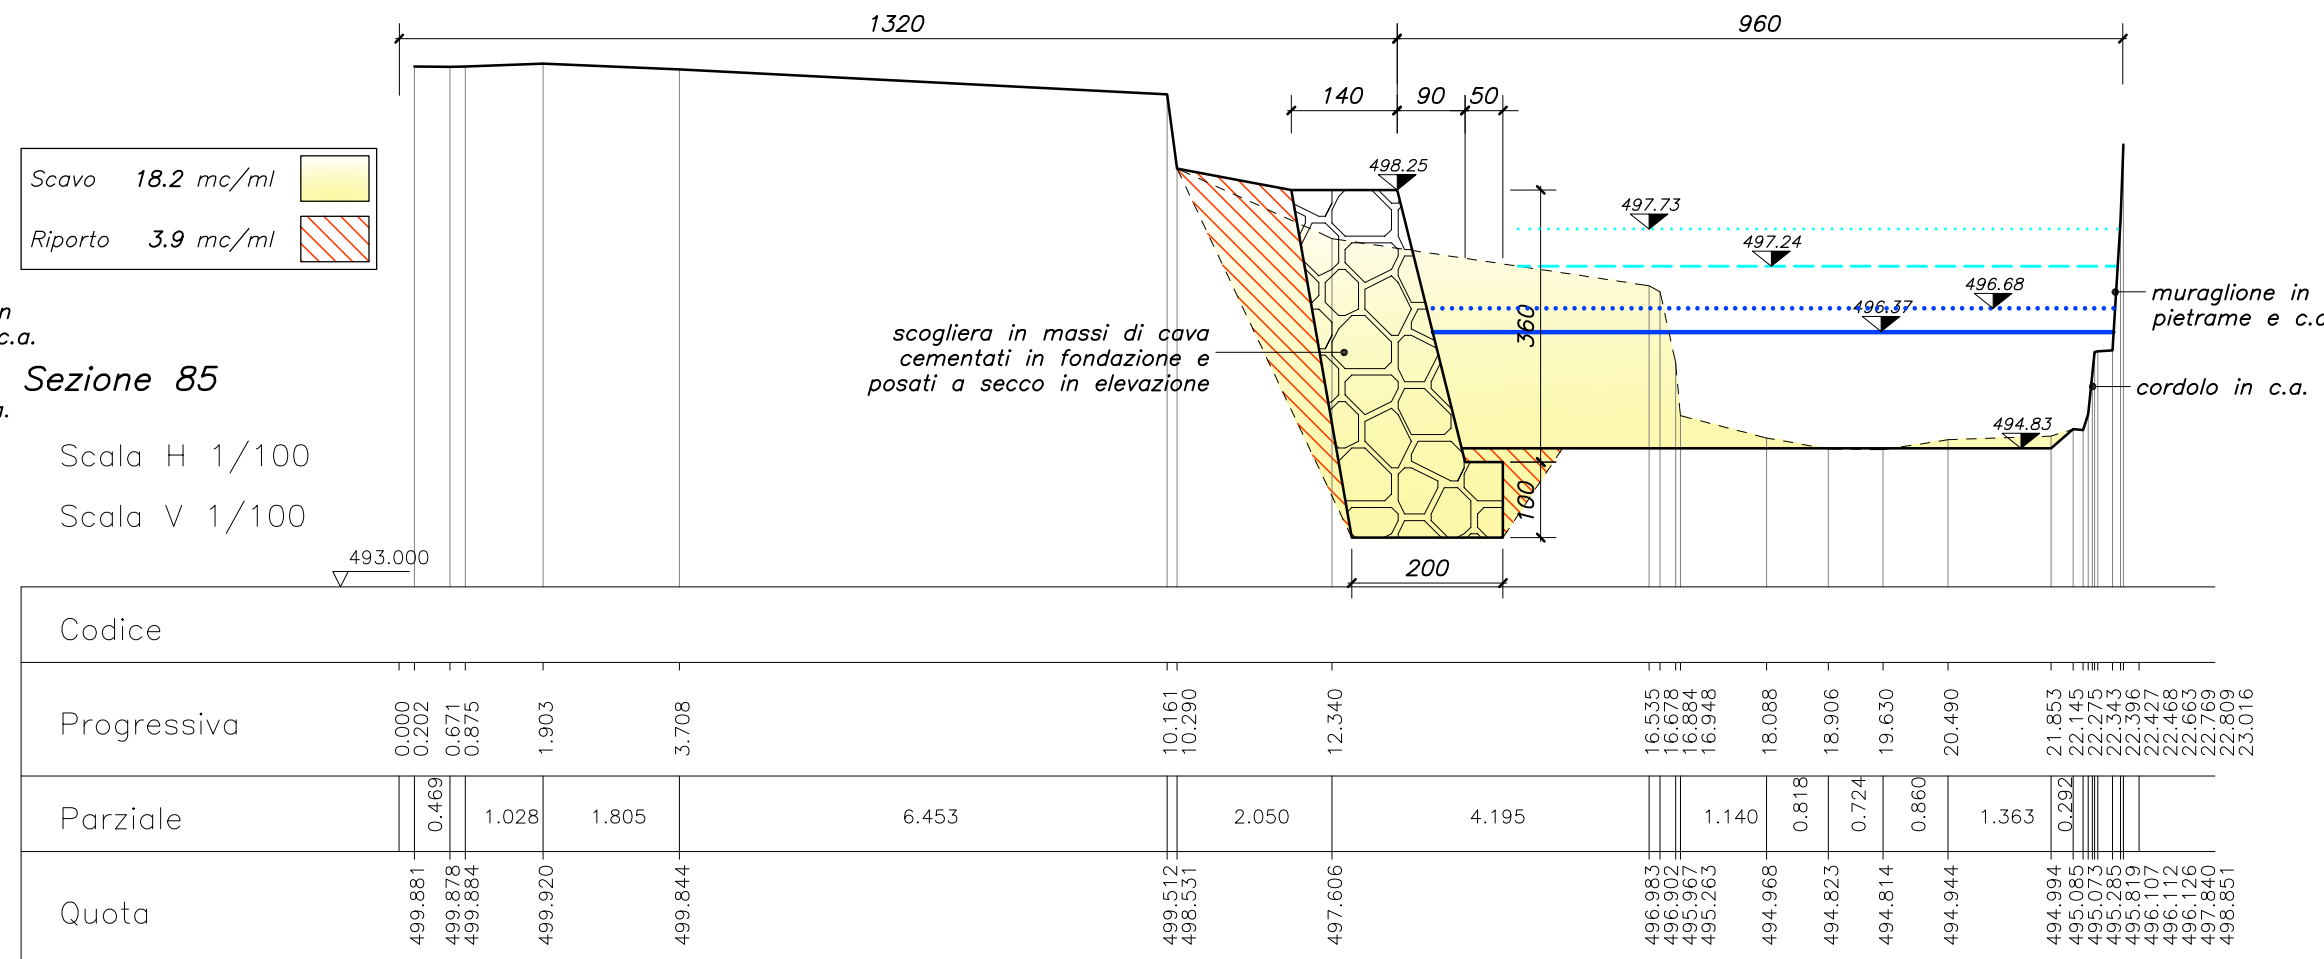

*COMUNE DI BUSSOLENO*

geom. Luca Vottero

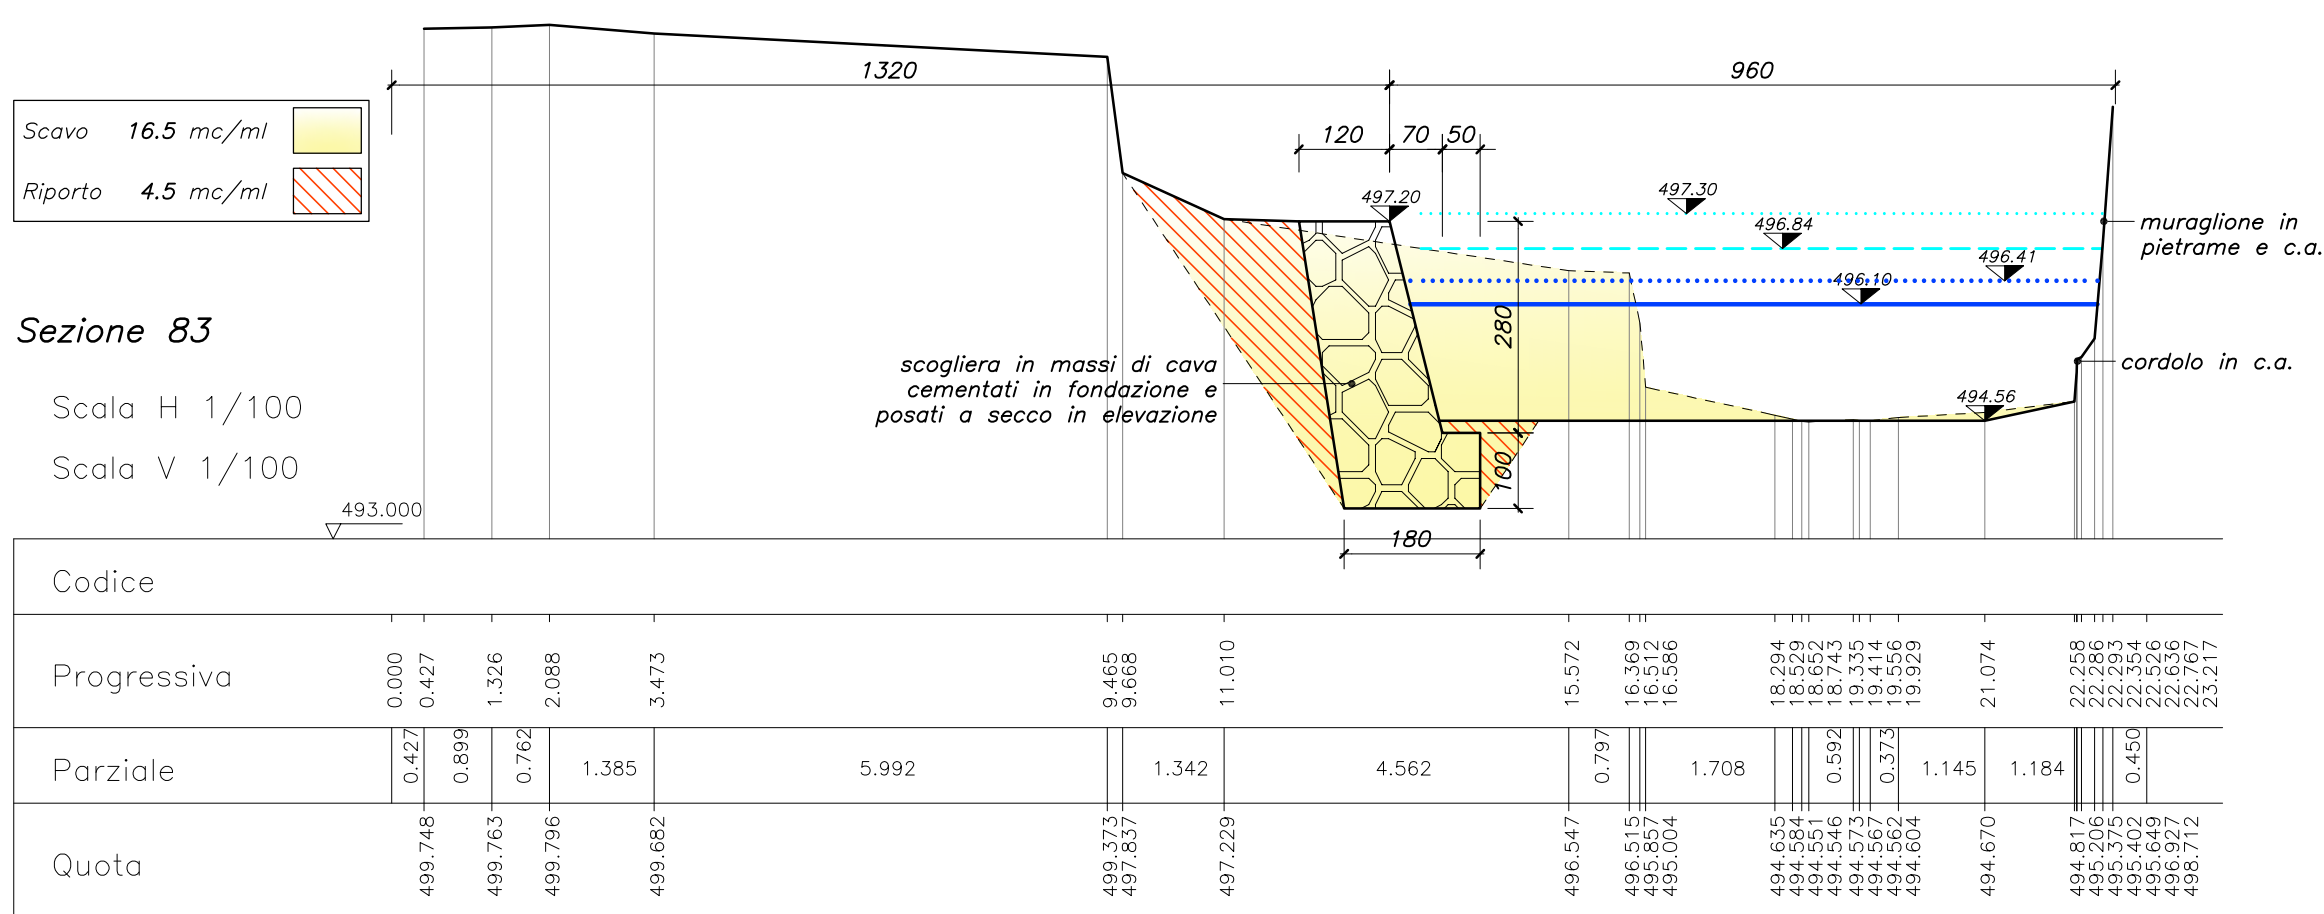

SEZIONI D'ALVEO TRATTO 82-90

ing. Roberto Truffa Giachet - Piazza Sant'Anna 11 10085 Pont Canavese TO - tel. 0124/84160 - 337/444899

370.