


Sezione B

Scala H 1/100
Scala V 1/100

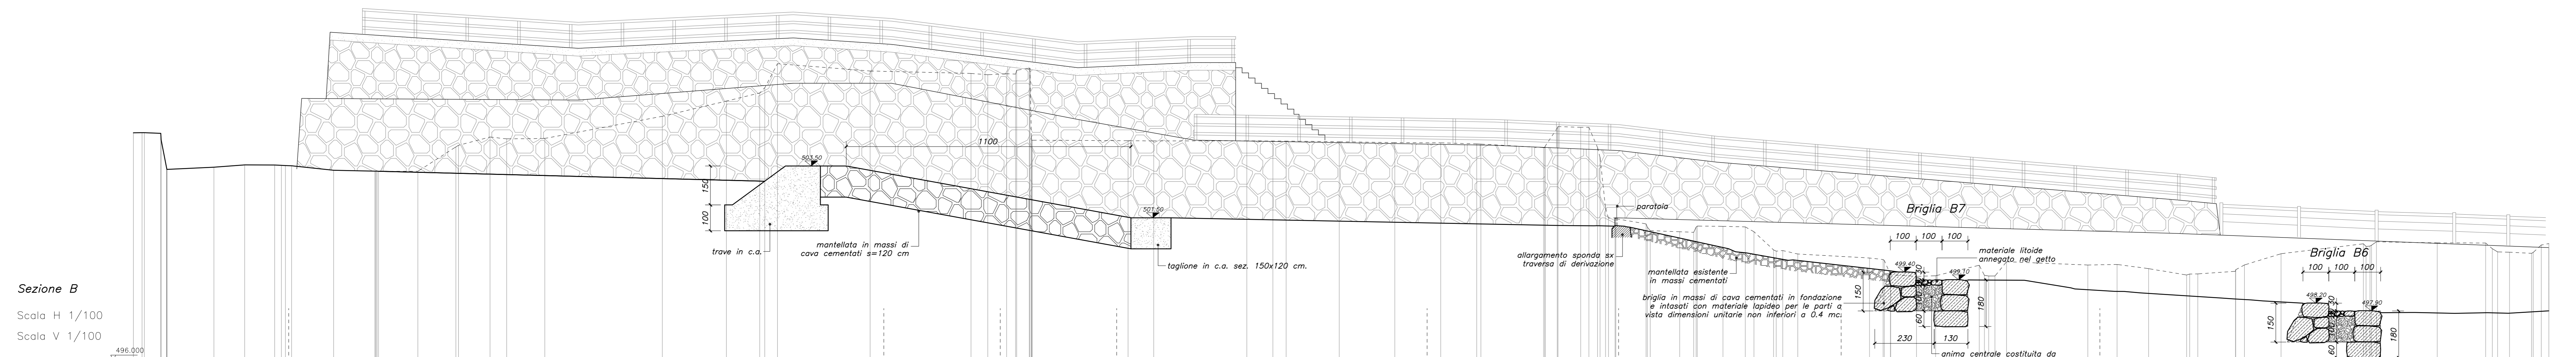

Codice	Progressiva	Parziale	Quota
	0.000		504.783
	0.230	0.335	504.783
	0.668	0.638	504.783
	1.069	1.069	504.519
	1.280	1.280	503.429
	1.287	1.287	503.377
	1.287	1.287	503.377
	3.109	3.109	503.455
	4.298	4.298	503.542
	5.718	5.718	503.517
	6.113	6.113	503.510
	7.737	7.737	503.335
	9.332	9.332	503.304
	9.368	9.368	503.303
	9.414	9.414	503.302
	9.472	9.472	503.301
	10.993	10.993	503.299
	12.461	12.461	504.240
	12.561	12.561	504.300
	13.780	13.780	504.622
	14.425	14.425	504.550
	15.899	15.899	504.567
	20.442	20.442	505.422
	22.917	22.917	506.011
	24.205	24.205	506.322
	24.400	24.400	507.454
	24.891	24.891	507.454
	28.470	28.470	507.172
	32.372	32.372	507.079
	33.017	33.017	507.027
	33.746	33.746	507.068
	34.095	34.095	507.054
	34.623	34.623	507.283
	34.649	34.649	507.283
	34.717	34.717	504.501
	34.738	34.738	504.498
	38.440	38.440	504.479
	39.430	39.430	504.471
	43.030	43.030	504.474
	44.039	44.039	504.467
	44.549	44.549	504.465
	46.604	46.604	504.439
	48.749	48.749	504.406
	50.525	50.525	504.397
	51.917	51.917	504.356
	52.079	52.079	504.356
	54.498	54.498	504.212
	54.550	54.550	504.209
	55.029	55.029	504.669
	55.057	55.057	505.027
	55.932	55.932	504.996
	56.254	56.254	504.995
	56.892	56.892	503.813
	56.896	56.896	501.818
	57.292	57.292	501.496
	58.464	58.464	501.264
	58.514	58.514	501.137
	58.621	58.621	501.003
	59.761	59.761	500.963
	60.303	60.303	500.939
	60.346	60.346	501.181
	60.446	60.446	501.181
	61.434	61.434	501.171
	62.299	62.299	501.149
	62.629	62.629	500.963
	63.391	63.391	500.259
	63.746	63.746	500.234
	64.327	64.327	500.101
	67.097	67.097	499.948
	67.627	67.627	499.887
	67.667	67.667	499.852
	67.906	67.906	499.533
	68.916	68.916	499.240
	69.651	69.651	499.259
	71.339	71.339	499.666
	71.705	71.705	499.253
	71.946	71.946	499.250
	72.394	72.394	499.603
	75.535	75.535	499.676
	76.667	76.667	499.698
	77.884	77.884	499.537
	79.351	79.351	499.290
	79.470	79.470	499.338
	79.763	79.763	499.331
	81.241	81.241	499.433
	81.587	81.587	499.650
	83.004	83.004	500.113
	86.185	86.185	500.495
	86.286	86.286	500.393
	86.500	86.500	500.440
	86.691	86.691	500.573
	89.040	89.040	500.532
	90.911	90.911	500.527
	91.167	91.167	500.306
	91.371	91.371	500.162
	91.835	91.835	500.171
	92.694	92.694	500.128
	93.062	93.062	500.448
	93.355	93.355	500.504

LAVORI DI SISTEMAZIONE
IDRAULICA RIO ROCCIAMELONE
TRATTO VIA ROCCIAMELONE – ORRIDO
PROGETTO DEFINITIVO

il progettista
ing. Roberto Truffa Giachet

il responsabile del servizio
geom. Luca Vottero

tavola
44
oggetto
INTERVENTO "B" (DIVERSIVO
TRATTO 105-125): SEZIONE B

scala 1:100

nr.	211410	1	25/01/2022	PRIMA EMISSIONE	4
		2			5
		3			6
data	Gennaio '22	EMISSIONE	NOTE	EMISSIONE	NOTE