


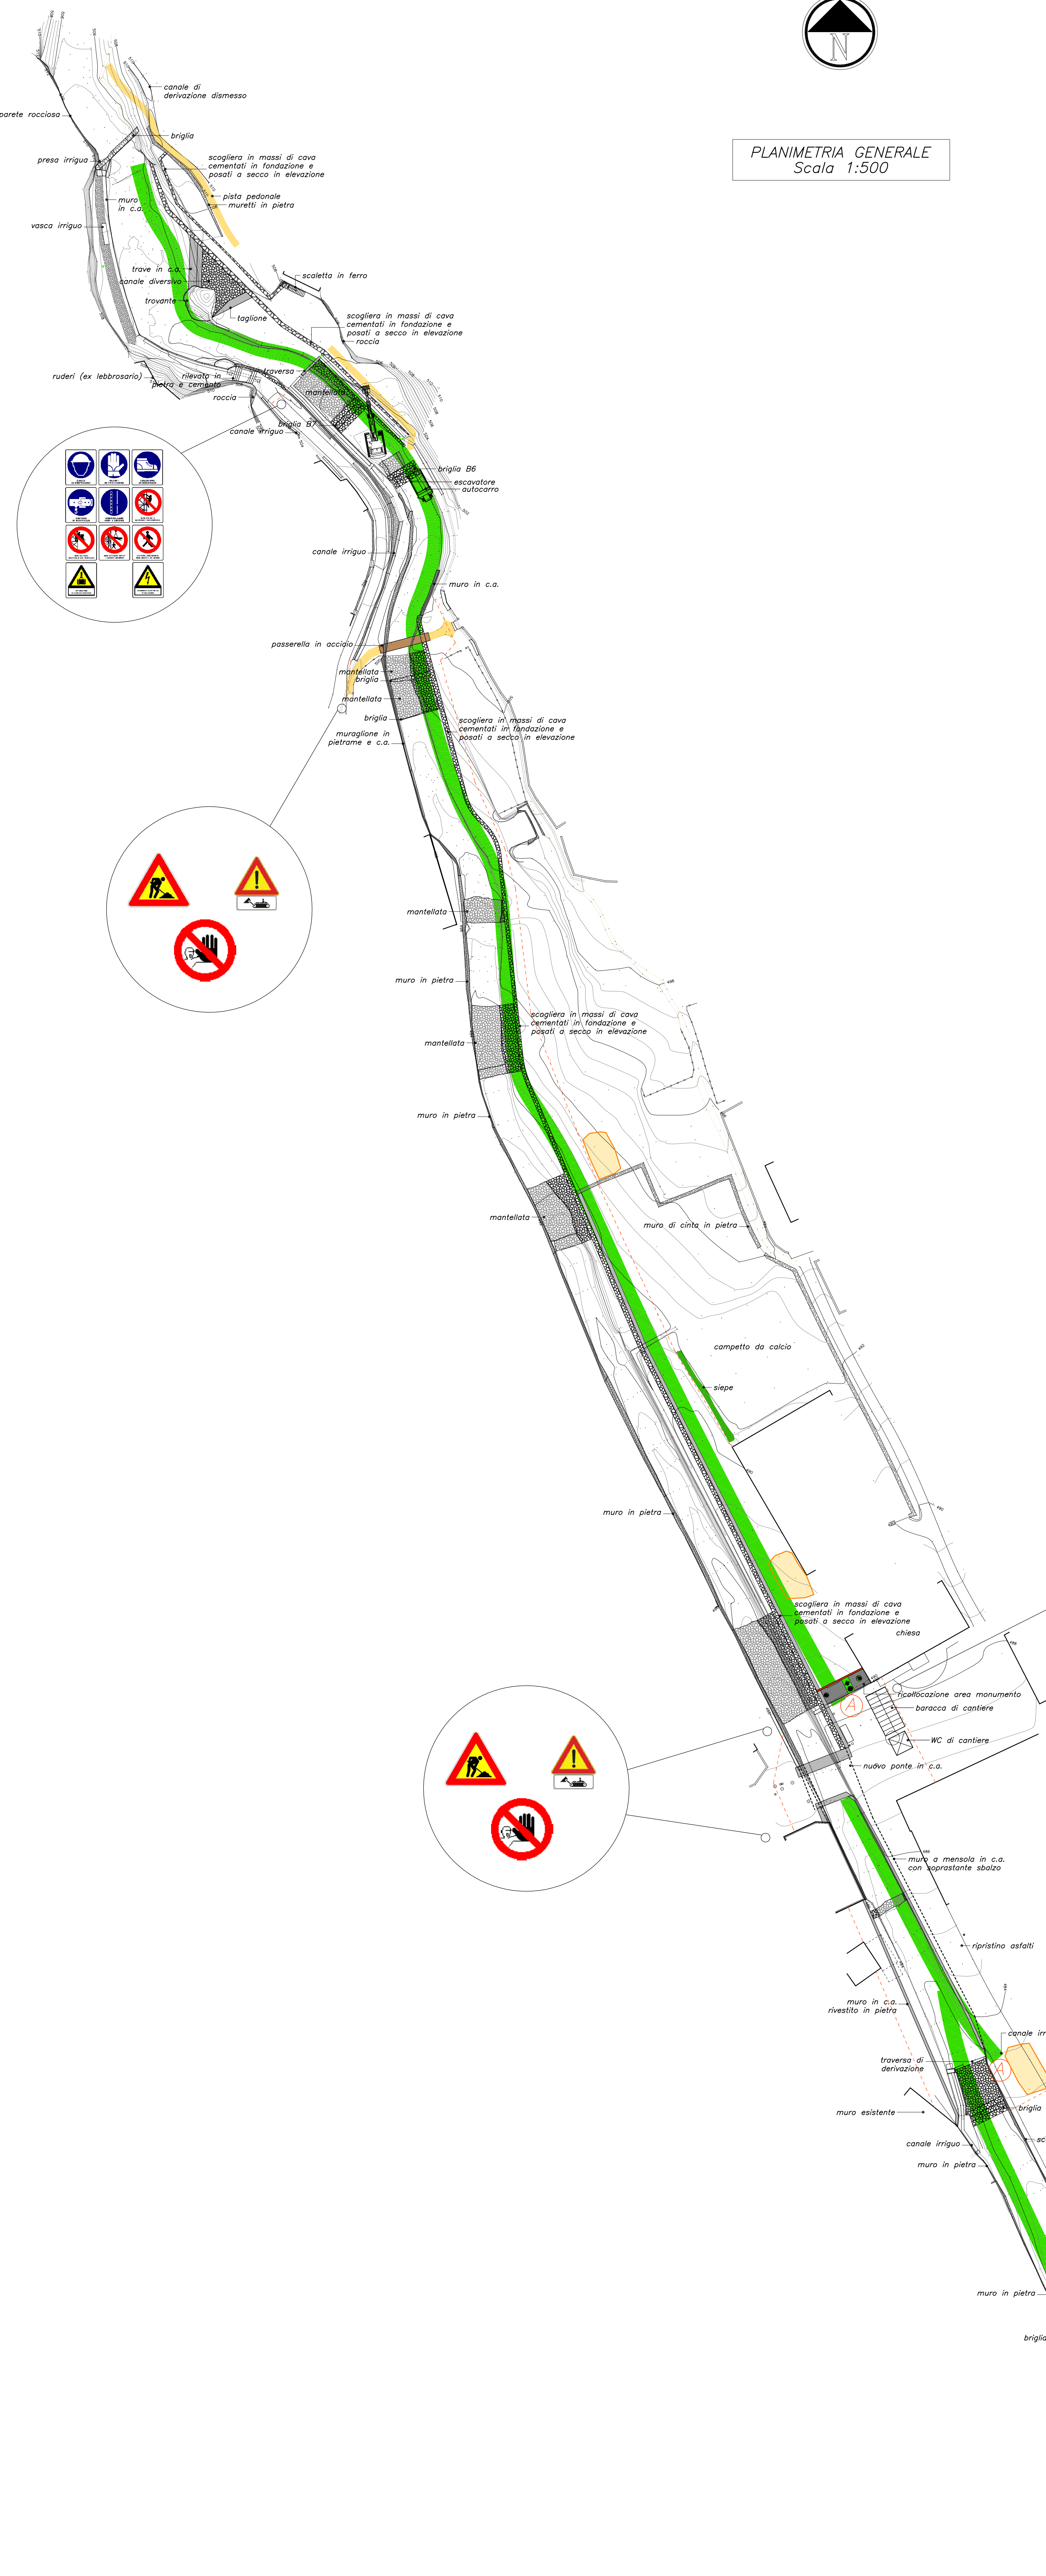

PLANIMETRIA GENERALE  
Scala 1:500

LAVORI DI SISTEMAZIONE  
IDRAULICA RIO ROCCIAMELONE  
TRATTO VIA ROCCIAMELONE – ORRIDO  
PROGETTO DEFINITIVO

il progettista  
ing. Roberto Truffa Giachet

il responsabile del servizio  
geom. Luca Vottero

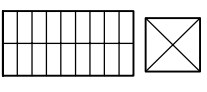


tavola  
**79**

oggetto  
PLANIMETRIA DI CANTIERE

|   |             |           |            |                 |   |           |  |      |  |
|---|-------------|-----------|------------|-----------------|---|-----------|--|------|--|
| scala                                                                                                   | 1:500       |           |            |                 |   |           |  |      |  |
| rif.   | 211410      | 1         | 25/01/2022 | PRIMA EMISSIONE | 4 |           |  |      |  |
|   |             | 2         |            |                 | 5 |           |  |      |  |
|   |             | 3         |            |                 | 6 |           |  |      |  |
| data   | Gennaio '22 | EMISSIONE |            | NOTE            |   | EMISSIONE |  | NOTE |  |
|   |             |           |            |                 |   |           |  |      |  |
| ing. Roberto Truffa Giachet – Piazza Sant'Anna 11 10085 Pont Canavese TO – tel. 0124/84160 – 337/444899 |             |           |            |                 |   |           |  |      |  |

LEGENDA

- Piste di cantiere
- Accessi
- Recinzioni di cantiere
- Box cantiere + WC
- Siti di stoccaggio temporaneo
- Cartelli